
PROYECTO:
ACONDICIONAMIENTO DE VIVIENDA

EMPLAZAMIENTO:
C/ SEVERO OCHOA - LAS ROZAS DE MADRID

INDICE

1. Memoria de Intenciones.
 - 1.1. Objeto del Proyecto.
 - 1.2. Situación y Descripción.
 - 1.3. Objetivo.
 - 1.4. Trabajos Realizados.
 - 1.5. Programa de tiempos.

2. Memoria de calidades.
 - 2.1. Tabiquerías
 - 2.2. Techos.
 - 2.3. Carpinterías metálicas.
 - 2.4. Carpinterías de madera.
 - 2.5. Solados y Alicatados.
 - 2.6. Pavimentos.
 - 2.7. Pintura.
 - 2.8. Instalación Eléctrica.
 - 2.9. Inst. Agua caliente sanitaria y Calefacción.
 - 2.10 Vidriería.
 - 2.11 Equipamiento de cocina.
 - 2.12 Aparatos sanitarios y grifería.
 - 2.13 Mobiliario de baño.

3. Listado de planos.

1. MEMORIA DE INTENCIONES

1.1. Objeto de Proyecto.

El objeto del presente proyecto es la descripción de la reforma que se va a realizar en la vivienda situada en la C/ Severo Ochoa, que junto con los planos anejos, servirá como guía para la correcta realización de los trabajos.

1.2. Situación y Descripción.

La vivienda se encuentra en la planta baja de un edificio de viviendas de 5 plantas de uso residencial, destinando su planta baja también a este uso.

La vivienda se distribuye en una única planta. Desde la entrada se accede al Salón-Comedor y desde este a la cocina, teniendo esta última también acceso desde la zona de entrada. Las dos habitaciones se desarrollan en torno a un distribuidor, desde donde se accede, además, a un cuarto de aseo general con inodoro, lavabo, bidé y bañera. Dentro de la habitación principal encontramos un aseo secundario con inodoro, lavabo, bidé y bañera.

La vivienda no ha soportado ningún tipo de acondicionamiento, encontrándose, por tanto, como estaba en origen.

Características principales:

- Superficie:	Recibidor.....	3,40 m ²
	Salón-Comedor.....	34,43 m ²
	Cocina.....	10,81 m ²
	Distribuidor.....	4,86 m ²
	Baño.....	4,07 m ²
	Dormitorio 2	10,23 m ²
	Dormitorio Ppal.....	13,01 m ²
	Vestidor.....	3,09 m ²
	Baño Dorm. Ppal.....	3,52 m ²
Total.....		91,91 m ²

- Alturas:

Recibidor.....	2,68 m
Salón-Comedor.....	2,68 m
Cocina.....	2,43 m
Distribuidor.....	2,68 m
Baño.....	2,43 m
Dormitorio 2	2,68 m
Dormitorio Ppal.....	2,68 m
Vestidor.....	2,68 m
Baño Dorm. Ppal.....	2,43 m

- Acabados:
 - Suelos: Parquet de roble en espiga.
Baldosas de gres. (Cocina y Baños)
 - Paramentos: Pintura plástica lisa.
Baldosas de gres. (Cocina y Baños)
 - Techos: Cielo raso con pintura plástica lisa.
Falso techo de escayola con pintura plástica lisa. (Cocina y Baños)
 - Carp. Madera: Puertas lisas de roble.
 - Carp. Metálicas: Aluminio lacado blanco.

1.3. Objetivo.

Los trabajos de reforma se realizan con el objetivo principal de transformar una vivienda de dos dormitorios con dos baños, en una vivienda de tres dormitorios con dos baños manteniendo las zonas de Cocina y Salón-Comedor.

Para conseguirlo se realiza un cambio sustancial en la distribución de lo que llamamos Zona de Noche:

- El acceso a los dormitorios sigue realizándose a través de un distribuidor principal, el cual adquiere una posición central en la vivienda.
- El dormitorio principal se ha dividido en dos y suprimido su vestidor, para albergar el nuevo dormitorio principal y un cuarto para niños.
- Los baños se han desplazado hacia el lado sur de la vivienda con el objetivo de centralizarse y localizarse en la zona más cercada a la bajante. El dormitorio principal sigue manteniendo su acceso independiente a uno de los baños.

- El dormitorio para niños ya existente, se ha mantenido en el mismo lugar pero se han aumentado sus dimensiones, tomando para ello, una parte del Salón-Comedor.
- Con el fin de tener un espacio común entre los dos cuartos de niños, se ha colocado una puerta doble corredera embutida en el tabique, que cuando está abierta da como resultado un amplio espacio de juego.
- La cocina mantiene sus dimensiones y su acceso a través del salón, pero se ha suprimido el acceso a través del recibidor, y se ha transformado en un espacio más cuadrado y más funcional.

Características principales:

- Superficie:	Recibidor.....	4,40 m ²
	Salón-Comedor.....	28,07 m ²
	Cocina.....	10,13 m ²
	Distribuidor.....	4,59 m ²
	Baño.....	3,70 m ²
	Dormitorio 2	12,73 m ²
	Dormitorio 3	9,91 m ²
	Dormitorio Ppal.....	10,92 m ²
	Baño Dorm. Ppal.....	3,72 m ²
Total.....		91,91 m ²
- Alturas:	Recibidor.....	2,68 m
	Salón-Comedor.....	2,68 m
	Cocina.....	2,36 m
	Distribuidor.....	2,68 m
	Baño.....	2,36 m
	Dormitorio 2	2,68 m
	Dormitorio 3	2,68 m
	Dormitorio Ppal.....	2,68 m
		Baño Dorm. Ppal..... 2,36 m

1.4. Trabajos realizados.

1.4.1. Demoliciones.

- Demolición de tabiquerías de hueco doble.
- Demolición de solados cerámicos.
- Demolición de soleras sin armar hasta 7 cm en cuartos húmedos.
- Demolición de alicatados en cuartos húmedos.
- Levantado de falsos techos en cuartos húmedos.
- Levantado de la Instalación eléctrica.
- Levantado de la Instalación de fontanería y calefacción.
- Levantado de sanitarios.
- Levantado de carpinterías de madera.
- Levantado de carpinterías metálicas en fachada.
- Levantado de pavimentos de madera.

1.4.2. Albañilería.

- Formación de solera/recrecido de 5 cm.
- Formación de tabiquerías hueco doble 7 cm.
- Guarnecido y enlucido de tabiquerías nuevas.
- Colocación de falsos techos de pladur en cuartos húmedos.
- Solado de cuartos húmedos.
- Alicatado de cuartos húmedos.
- Colocación de precercos para puertas de paso.
- Recibidos de bañera y ducha.

1.4.3. Instalaciones de Fontanería y calefacción.

- Instalación de red de tuberías y puntos de consumo.
- Instalación de sanitarios y grifería.
- Instalación de elementos radiadores.
- Instalación de caldera.

1.4.4. Instalación Eléctrica e Iluminación.

- Formación de cuadro eléctrico.
- Instalación de líneas eléctricas.
- Instalación de puntos de enchufe y pulsadores.
- Instalación de líneas de tv y tf.
- Instalación de puntos de tv y tf.

1.4.5. Carpinterías de madera.

- Montaje de puertas de paso.
- Montaje de frentes e interiores de armario.
- Montaje de panelado de puerta blindada.
- Montaje de mobiliario de cocina.
- Montaje de mobiliario de baño.

1.4.6. Carpinterías metálicas.

- Colocación de ventanas de aluminio.

1.4.7. Pintura.

- Emplastecido y lijado de techos y paramentos verticales.
- Aplicación de pintura plástica lisa en techos y paramentos verticales.

1.4.8. Pavimentos.

- Colocación de suelo laminado AC5.
- Colocación de rodapie MDF de 8,5 cm.

1.4.9. Vidriería.

- Montaje de puerta corredera de vidrio.
- Montaje de mampara de ducha corredera.

2. MEMORIA DE CALIDADES.

2.1. Tabiquerías.

- La separación entre las distintas dependencias de la vivienda se realiza mediante fábrica de ladrillo hueco doble 7 cm., guarnecido de yeso negro y enlucido de yeso blanco.

2.2. Techos.

- Falso techo de cocina y baños realizado con placas de cartón yeso de 12,5 mm. sustentación a base de estructura de maestra de suspendido mediante piezas metálicas galvanizadas.

2.3. Carpinterías metálicas.

- Ventanas de aluminio lacado blanco, realizadas mediante perfilera de la serie STILO-50 ABIS.
- Vidrio 4/12/4 mm.

2.4. Carpinterías de madera.

- Puertas de paso realizadas en tablero de MDF, lisas lacadas en blanco. Las puertas de acceso a la cocina tendrán 1 vidrio central.
- Panelado de puerta blindada mediante tablero de MDF, liso lacado en blanco.
- Frentes de armario hojas abatibles, realizados mediante tablero de MDF, lisas lacadas en blanco (Recibidor y Dormitorio 2)
- Frentes de armario hojas correderas, realizados mediante tablero de MDF, lisas lacadas en blanco. (Dormitorio 3)
- Frentes de armario hojas correderas, realizados mediante tablero de MDF y vidrio laminar mate 3+3 decoración 4H en wengue. (Salón y Dormitorio Ppal.)
- Forrado de interior de armarios mediante tablero de melamina 20 mm.

2.5. Solados y Alicatados.

- Pavimentos stone negro 60 x 60 cm. (Suelo Cocina)
- Revestimiento w-montreal blanco 90 x 30 cm. (Paredes Cocina)
- Pavimento porcelánico crema marfil 60 x 60 cm. (Suelo Baños)
- Revestimiento porcelánico crema marfil 60 x 30 cm. (Paredes Baños)

2.6. Pavimentos.

- Suelo laminado Quick Step AC5
- Rodapié de MDF lacado blanco de 85 mm. de alto.

2.7. Pintura.

- Pintura plástica lisa color claro en todos los techos y casi todos los paramentos verticales.
- Pintura plástica lisa color fuerte en paramentos verticales puntuales.

2.8. Instalación Eléctrica.

- Grado de electrificación elevado.
- Mecanismos Simón 31.
- Portero automático.
- Toma de TV en Cocina, Salón y los tres Dormitorios.
- Toma de TF en Salón.
- Puntos de termostato en Cocina, Salón y los tres Dormitorios.

2.9. Inst. Agua caliente sanitaria y Calefacción.

- El agua caliente será suministrada mediante una caldera individual a gas.
- Radiadores de aluminio blanco.
- Radiadores toalleros blancos en los baños.

2.10. Vidriería.

- Puerta de vidrio laminar 6+6 mm. corredera sobre pared. (Baño Dorm. Ppal.)
- Mampara de ducha corredera 1 hoja (45 cm.) + fijo lateral.

2.11. Equipamiento de cocina.

- Muebles laminados alto brillo en color blanco con tirador asa.
- Encimera de granito Azulino.
- Electrodomésticos: Placa de inducción, Horno, Campana extractora, Microondas.
- Grifería monomando cromada.
- Fregadero 1 seño cuadrado.

2.12. Aparatos sanitarios y grifería.


- Bañera de acero esmaltado 1.800 x 700 mm. (Baño)
- Ducha acrílica 1.200 x 700 mm. (Baño Dorm. Ppal.)
- Inodoro cisterna compacta.
- Griferías monomando cromada.
- Columna de hidromasaje 1.600 mm. (Baño Dorm. Ppal.)

2.13. Mobiliario de baño.

- Mueble suspendido 2 gavetas con freno. 80 x 45 cm. (Baño Dorm. Ppal.)
- Lavabo porcelana blanca. (Baño Dorm. Ppal.)
- Mueble 1 puerta y 3 cajones. 100 x 45 cm. (Baño)
- Lavabo encimera en silestone beige. (Baño)


3. LISTADO DE PLANOS.

- 00 – Plano de Situación.
- 01 – Plano Estado Actual.
- 02 – Plano Estado Actual Acotado.
- 03 – Plano de Demoliciones.
- 04 – Plano de Planta Acotado.
- 05 – Plano de Techos Acotado.
- 06 – Plano de Distribución.
- 07 – Sección Longitudinal A-A'
- 08 – Sección Longitudinal B-B'
- 09 – Sección Transversal C-C'
- 10 – Sección Transversal D-D'
- 11 – Sección Transversal E-E'
- 12 – Sección Transversal F-F'
- 13 – Plano de Inst. Eléctrica e Iluminación.
- 14 – Plano de Inst. Agua Caliente Sanitaria.
- 15 – Plano de Inst. Red Sanitaria.
- 16 – Plano de Inst. Calefacción.
- 17 – Plano de Acabados.
- 18 – Detalle de Carpinterías de Madera.
- 19 – Detalle de Carpinterías Metálicas.
- 20 – Secciones Salón-Comedor.
- 21 – Secciones Cocina.
- 22 – Secciones Dormitorio 3.
- 23 – Secciones Dormitorio 2.
- 24 – Secciones Dormitorio Ppal.
- 25 – Secciones Baños.
- 26 – Detalle de Mobiliario de Cocina.

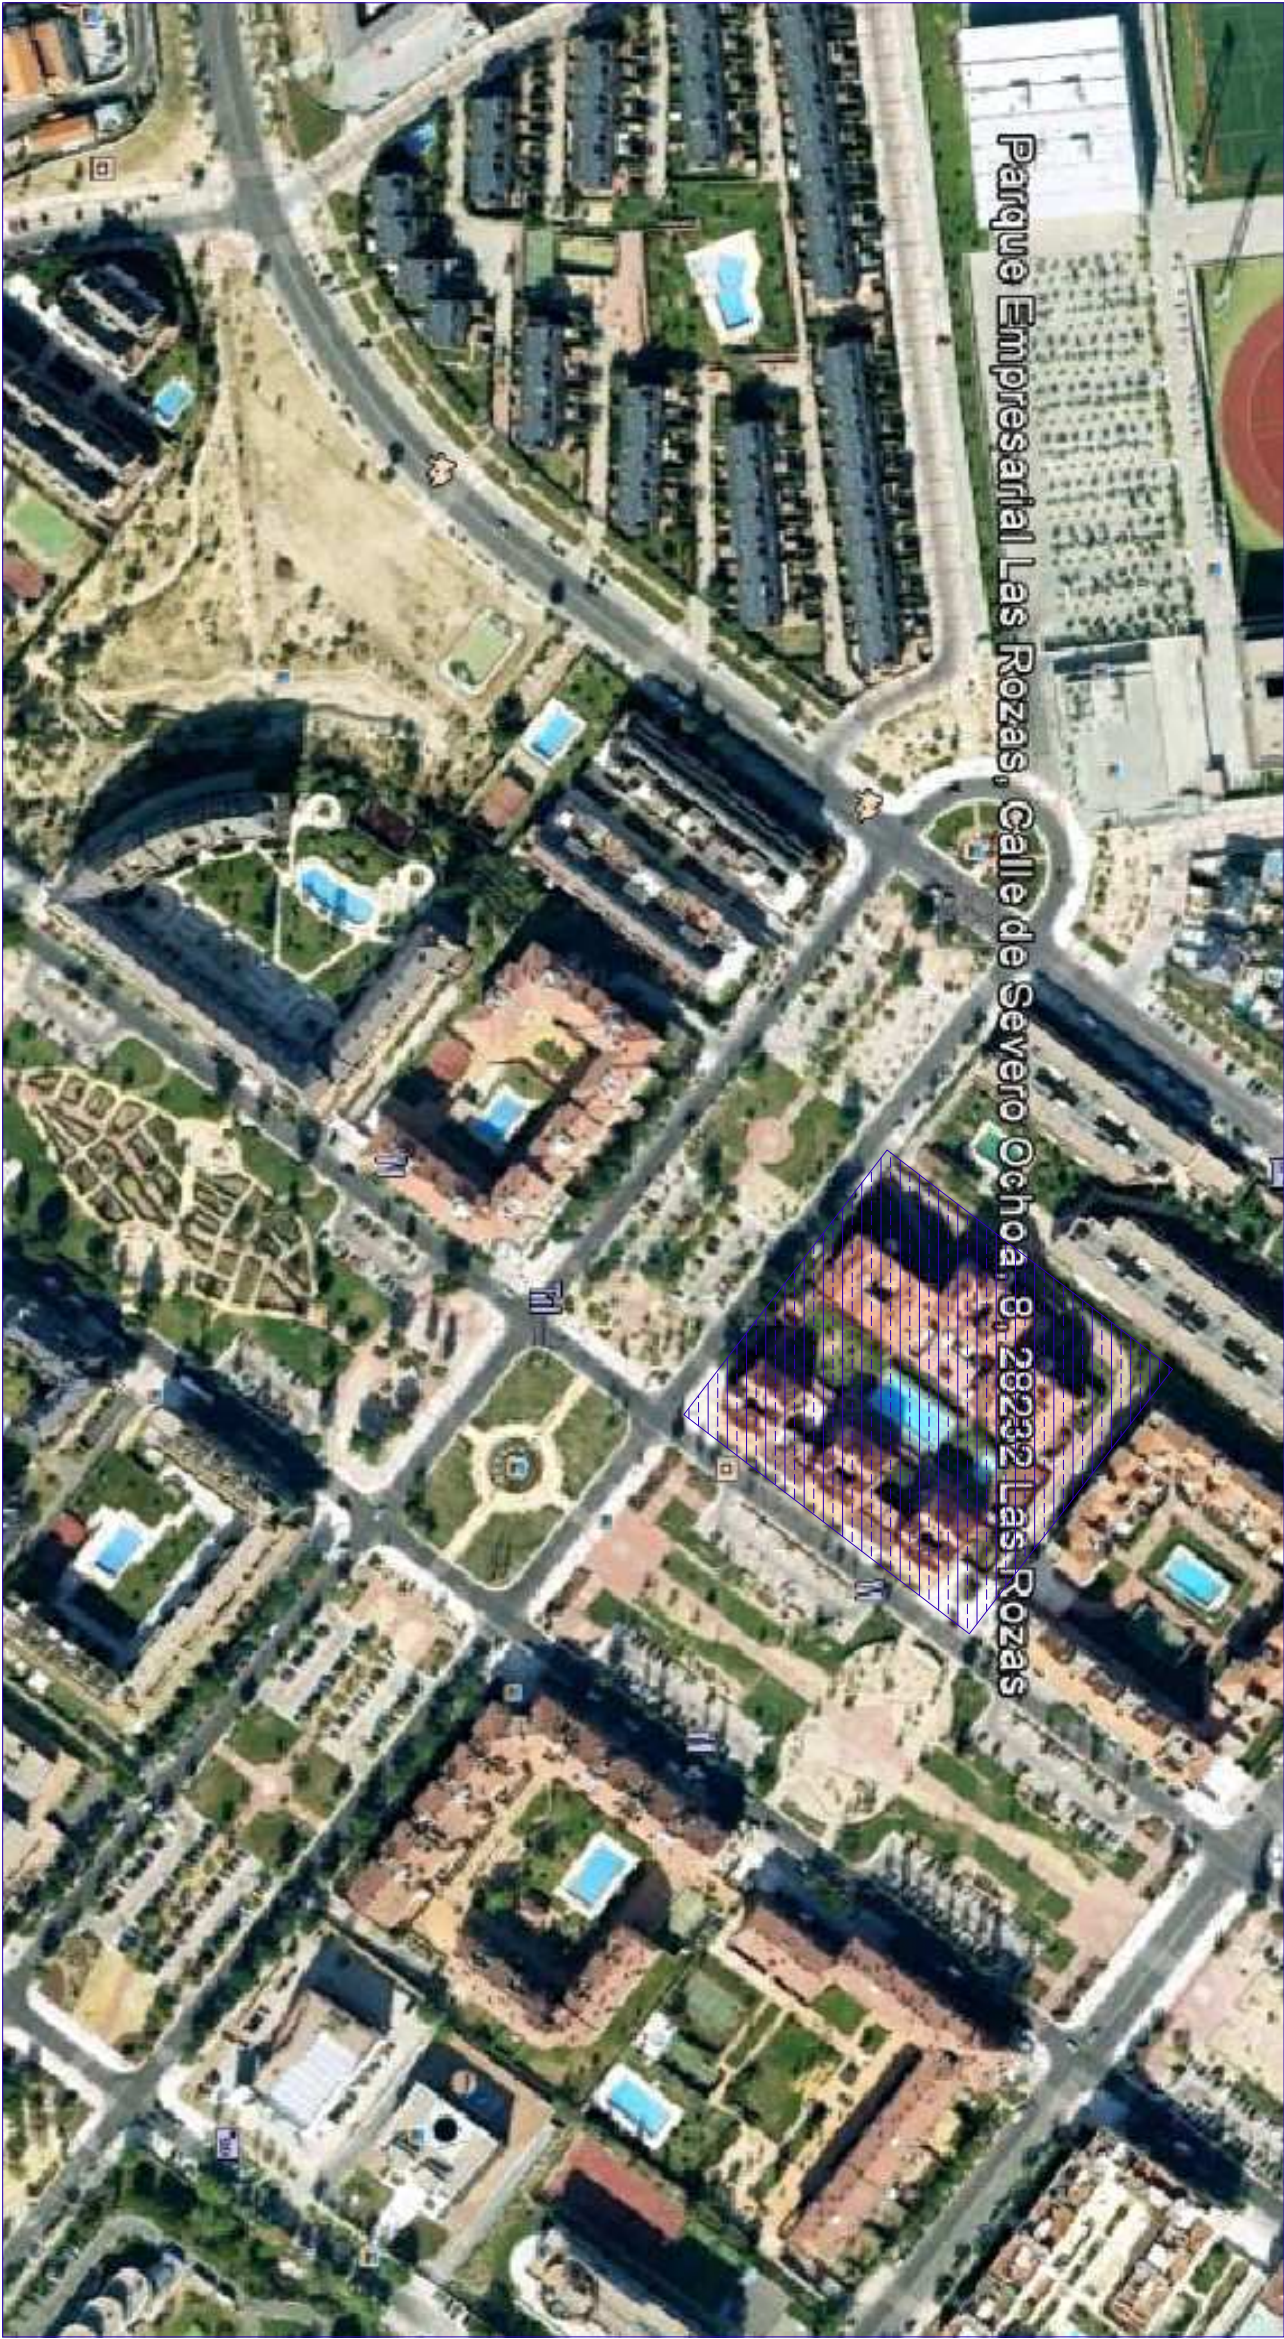



NI LA TOTALIDAD NI PARTE DE ESTOS DOCUMENTOS PUEDEN REPRODUCIRSE O TRANSMITIRSE POR NINGÚN PRODEMIENTOELECTRÓNICO O MECÁNICO, INCLUYENDO FOTOCOPIA GRABACIÓN MAGNÉTICA O CUALQUIER ALMACENAMIENTO DE INFORMACIÓN Y SISTEMA DE RECUPERACIÓN, PARA UN FIN DISTINTO PARA EL QUE FUERON ENTREGADOS, SIN LA PREVIA AUTORIZACIÓN POR ESCRITO DE AREA REFORMAS Y DECORACIÓN S.L. Este plano es propiedad intelectual de Area Reformas y Decoración S.L., queda prohibida su reproducción total o parcial y la entrega a terceros sin la autorización expresa, S/Texto Refundido de la Ley de Propiedad Intelectual Aprobado por el Real Decreto Legislativo 1/1996, de 12 de Abril (B.O.E. número 97, de 22 de Abril) con las modificaciones dadas al mismo por la Ley 5/1998 de 6 de Marzo (B.O.E. número 57, de 7 de Marzo) y la Ley 1/2000 de 7 de Enero (B.O.E. número 7 de 8 de Enero)

PROYECTO ACONDICIONAMIENTO VIVIENDA C/ SEVERO OCHOA - LAS ROZAS	Nº PROYECTO SU09700
	FECHA DICIEMBRE 2011
PROPIEDAD	Nº PLANO 00
DENOMINACION PLANO DE SITUACIÓN	ESCALA 1/50
NOMBRE PLANO E.A.	
EQUIPO TÉCNICO AREA REFORMAS Y DECORACION S.L. C/ Módena 39, Local Pol. Ind. Európolis 28232 Las Rozas, Madrid.	
AREA REFORMAS Y DECORACION	

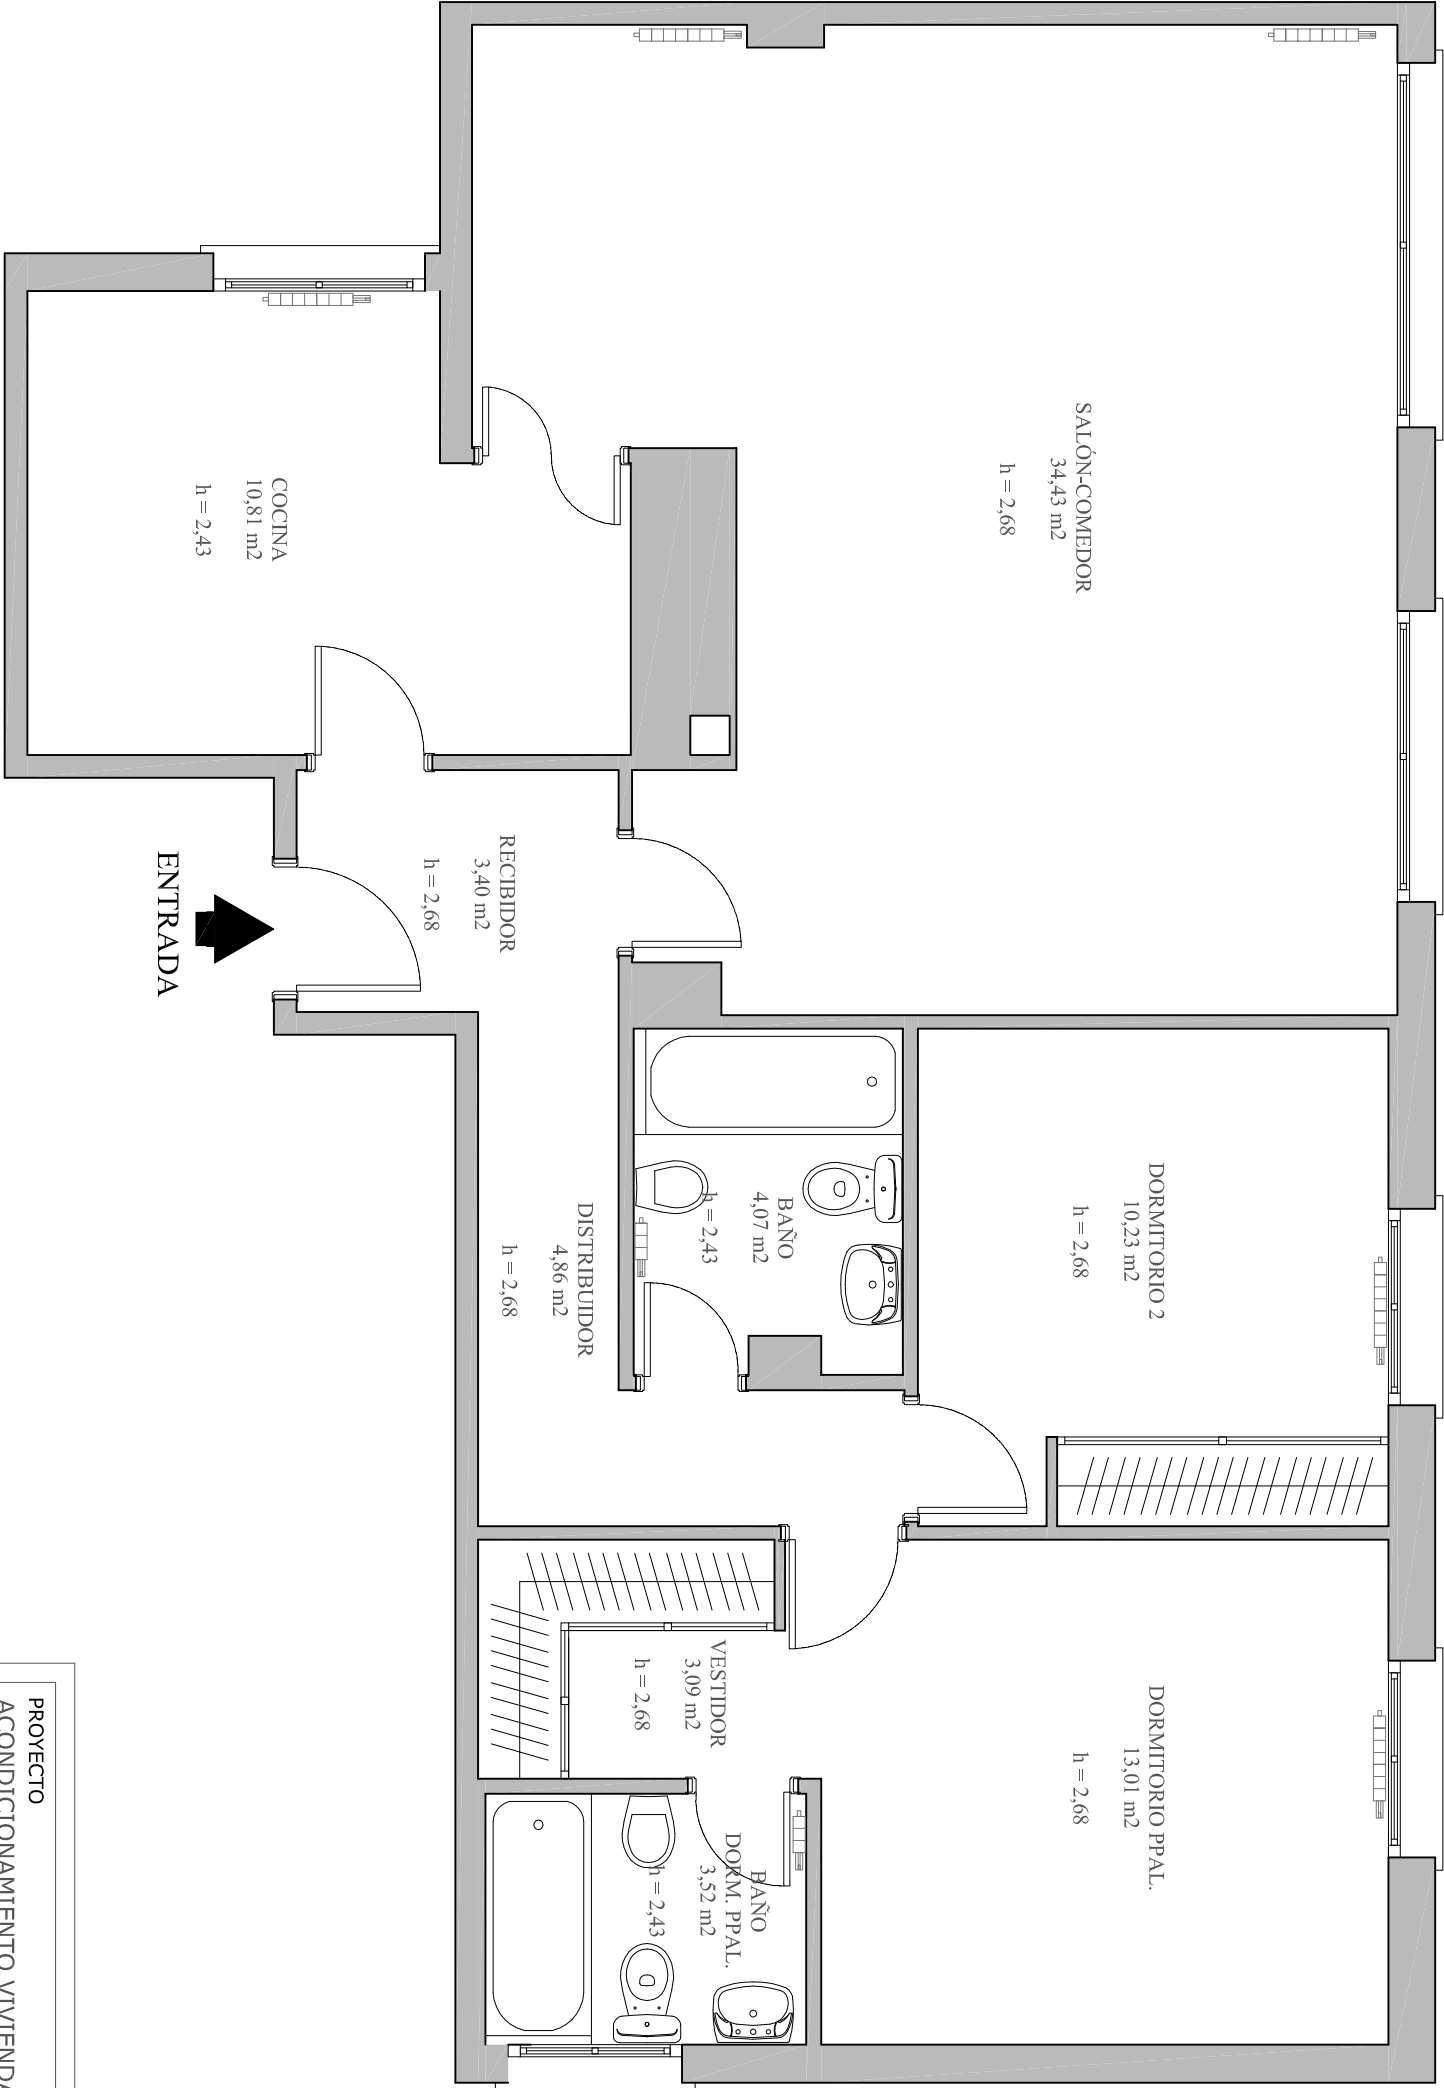


NI LA TOTALIDAD NI PARTE DE ESTOS DOCUMENTOS PUEDEN REPRODUCIRSE O TRANSMITITSE POR NINGÚN PRODEMIENTO ELECTRÓNICO O MECÁNICO, INCLUYENDO FOTOCOPIA, GRABACIÓN MAGNÉTICA O CUALQUIER ALMACENAMIENTO DE INFORMACIÓN Y SISTEMA DE RECUPERACIÓN, PARA UN FIN DISTINTO PARA EL QUE FUERON ENTREGADOS, SIN LA PREVIA AUTORIZACIÓN POR ESCRITO DE AREA REFORMAS Y DECORACIÓN S.L. Este plano es propiedad intelectual de Area Reformas y Decoración S.L., queda prohibida su reproducción total o parcial y la entrega a terceros sin la autorización expresa, S/Texto Refundido de la Ley de Propiedad Intelectual Aprobado por el Real Decreto Legislativo 1/1996, de 12 de Abril (B.O.E. número 97, de 22 de Abril) con las modificaciones dadas al mismo por la Ley 5/1998 de 6 de Marzo (B.O.E. número 57, de 7 de Marzo) y la Ley 1/2000 de 7 de Enero (B.O.E. número 7 de 8 de Enero)

PROYECTO ACONDICIONAMIENTO VIVIENDA C/ SEVERO OCHOA - LAS ROZAS	Nº PROYECTO	SU09700
	FECHA	DICIEMBRE 2011
PROPIEDAD	Nº PLANO	01
DENOMINACION PLANO DE PLANTA ESTADO ACTUAL	ESCALA	1/50
	NOMBRE PLANO	E.A.
EQUIPO TÉCNICO AREA REFORMAS Y DECORACION S.L. C/ Módena 39, Local Pol. Ind. Európolis 28232 Las Rozas, Madrid.		
AREA REFORMAS Y DECORACION		

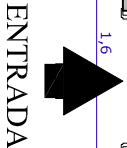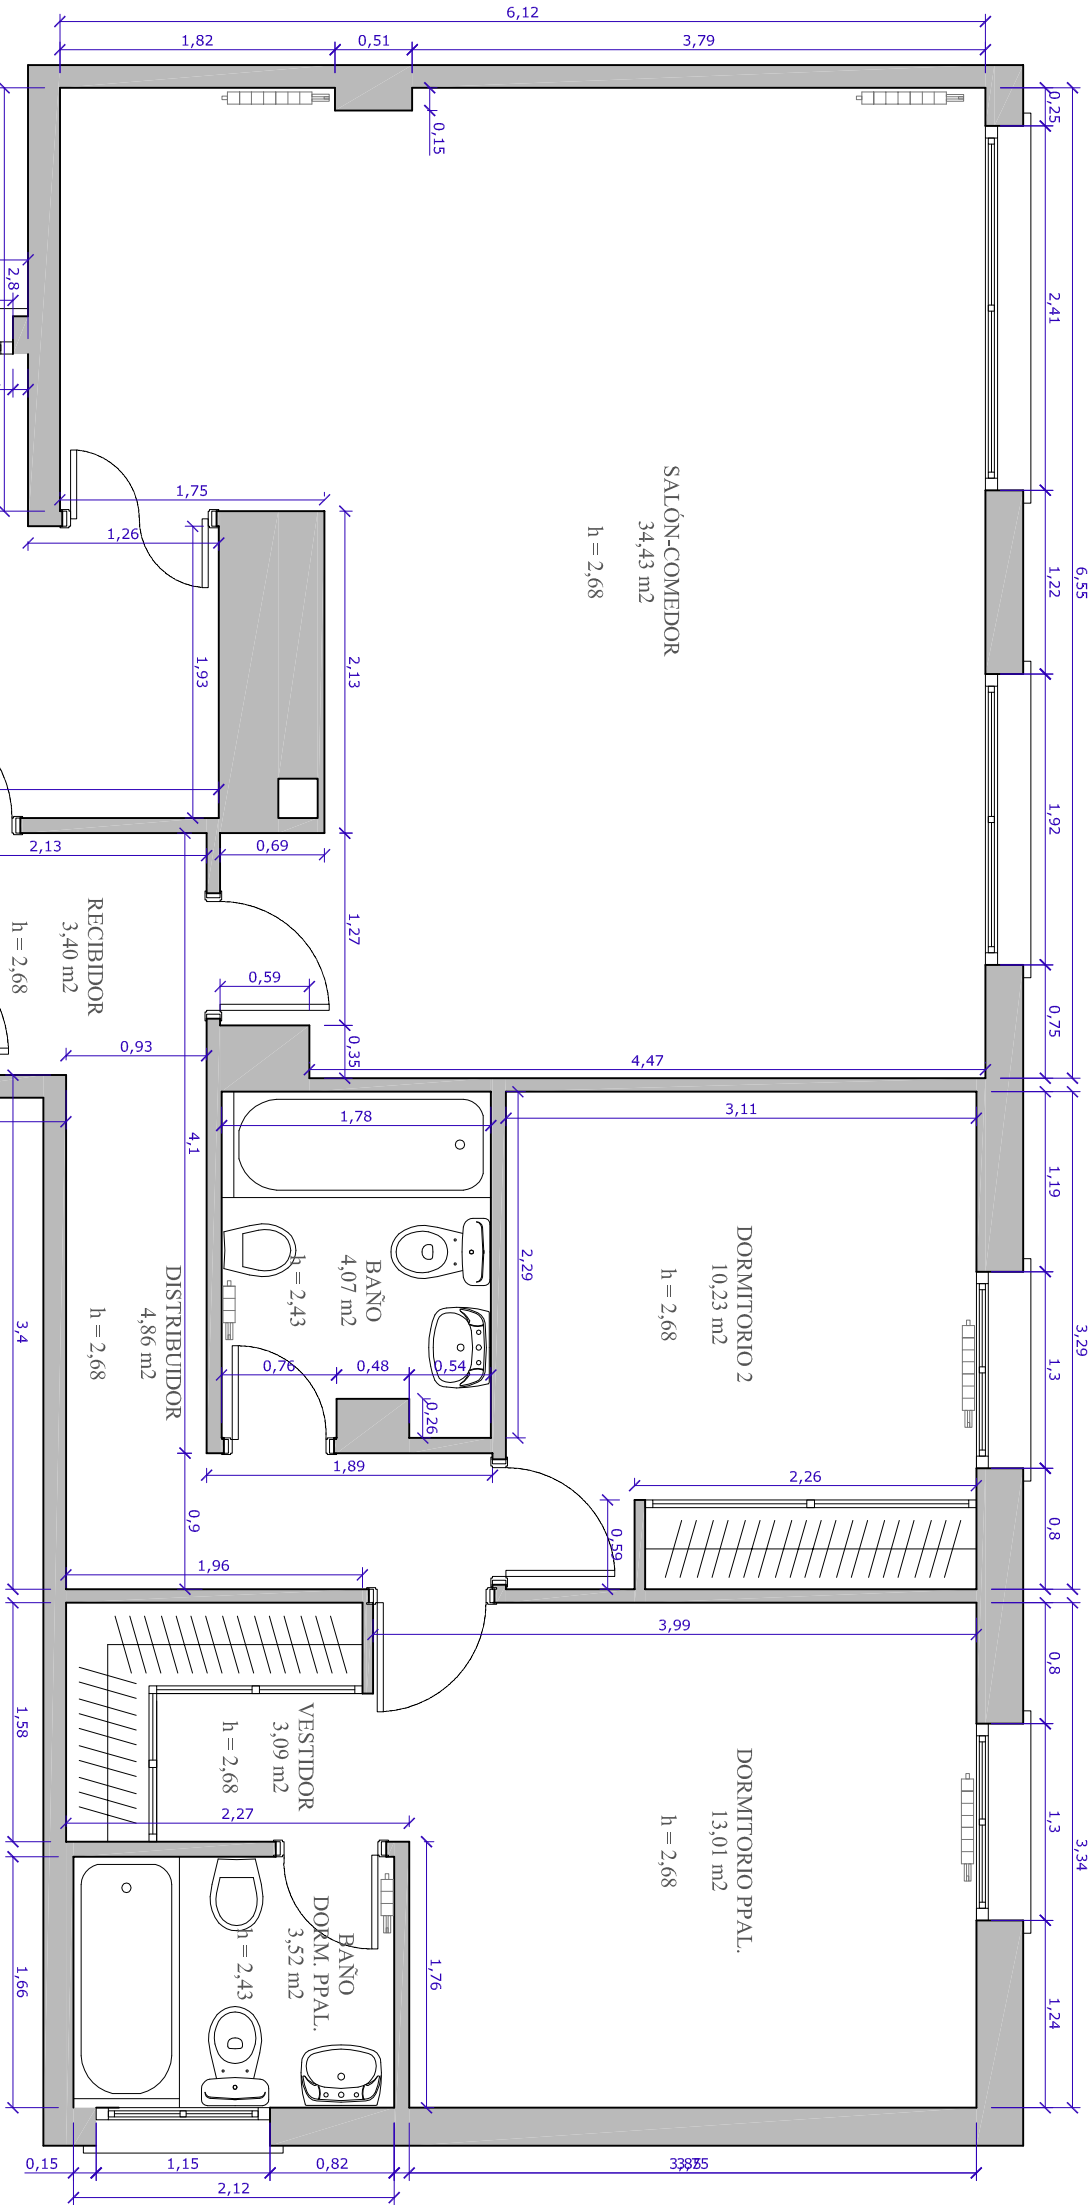


NI LA TOTALIDAD NI PARTE DE ESTOS DOCUMENTOS PUEDEN REPRODUCIRSE O TRANSMITIRSE POR NINGÚN PRODEMIENTO ELECTRÓNICO O MECÁNICO, INCLUYENDO FOTOCOPIA, GRABACIÓN MAGNÉTICA O CUALQUIER ALMACENAMIENTO DE INFORMACIÓN Y SISTEMA DE RECUPERACIÓN, PARA UN FIN DISTINTO PARA EL QUE FUERON ENTREGADOS, SIN LA PREVIA AUTORIZACIÓN POR ESCRITO DE AREA REFORMAS Y DECORACIÓN S.L. Este plano es propiedad intelectual de Area Reformas y Decoración S.L., queda prohibida su reproducción total o parcial y la entrega a terceros sin la autorización expresa, S/Texto Refundido de la Ley de Propiedad Intelectual Aprobado por el Real Decreto Legislativo 1/1996, de 12 de Abril (B.O.E. número 97, de 22 de Abril) con las modificaciones dadas al mismo por la Ley 5/1998 de 6 de Marzo (B.O.E. número 57, de 7 de Marzo) y la Ley 1/2000 de 7 de Enero (B.O.E. número 7 de 8 de Enero)

PROYECTO ACONDICIONAMIENTO VIVIENDA C/ SEVERO OCHOA - LAS ROZAS	Nº PROYECTO SU09700
	FECHA DICIEMBRE 2011
PROPIEDAD	Nº PLANO 02
DENOMINACION PLANO DE PLANTA ACOTADO ESTADO ACTUAL	ESCALA 1/50 NOMBRE PLANO E.A.
EQUIPO TÉCNICO AREA REFORMAS Y DECORACION S.L. C/ Módena 39, Local Pol. Ind. Európolis 28232 Las Rozas, Madrid.	
AREA REFORMAS Y DECORACION	

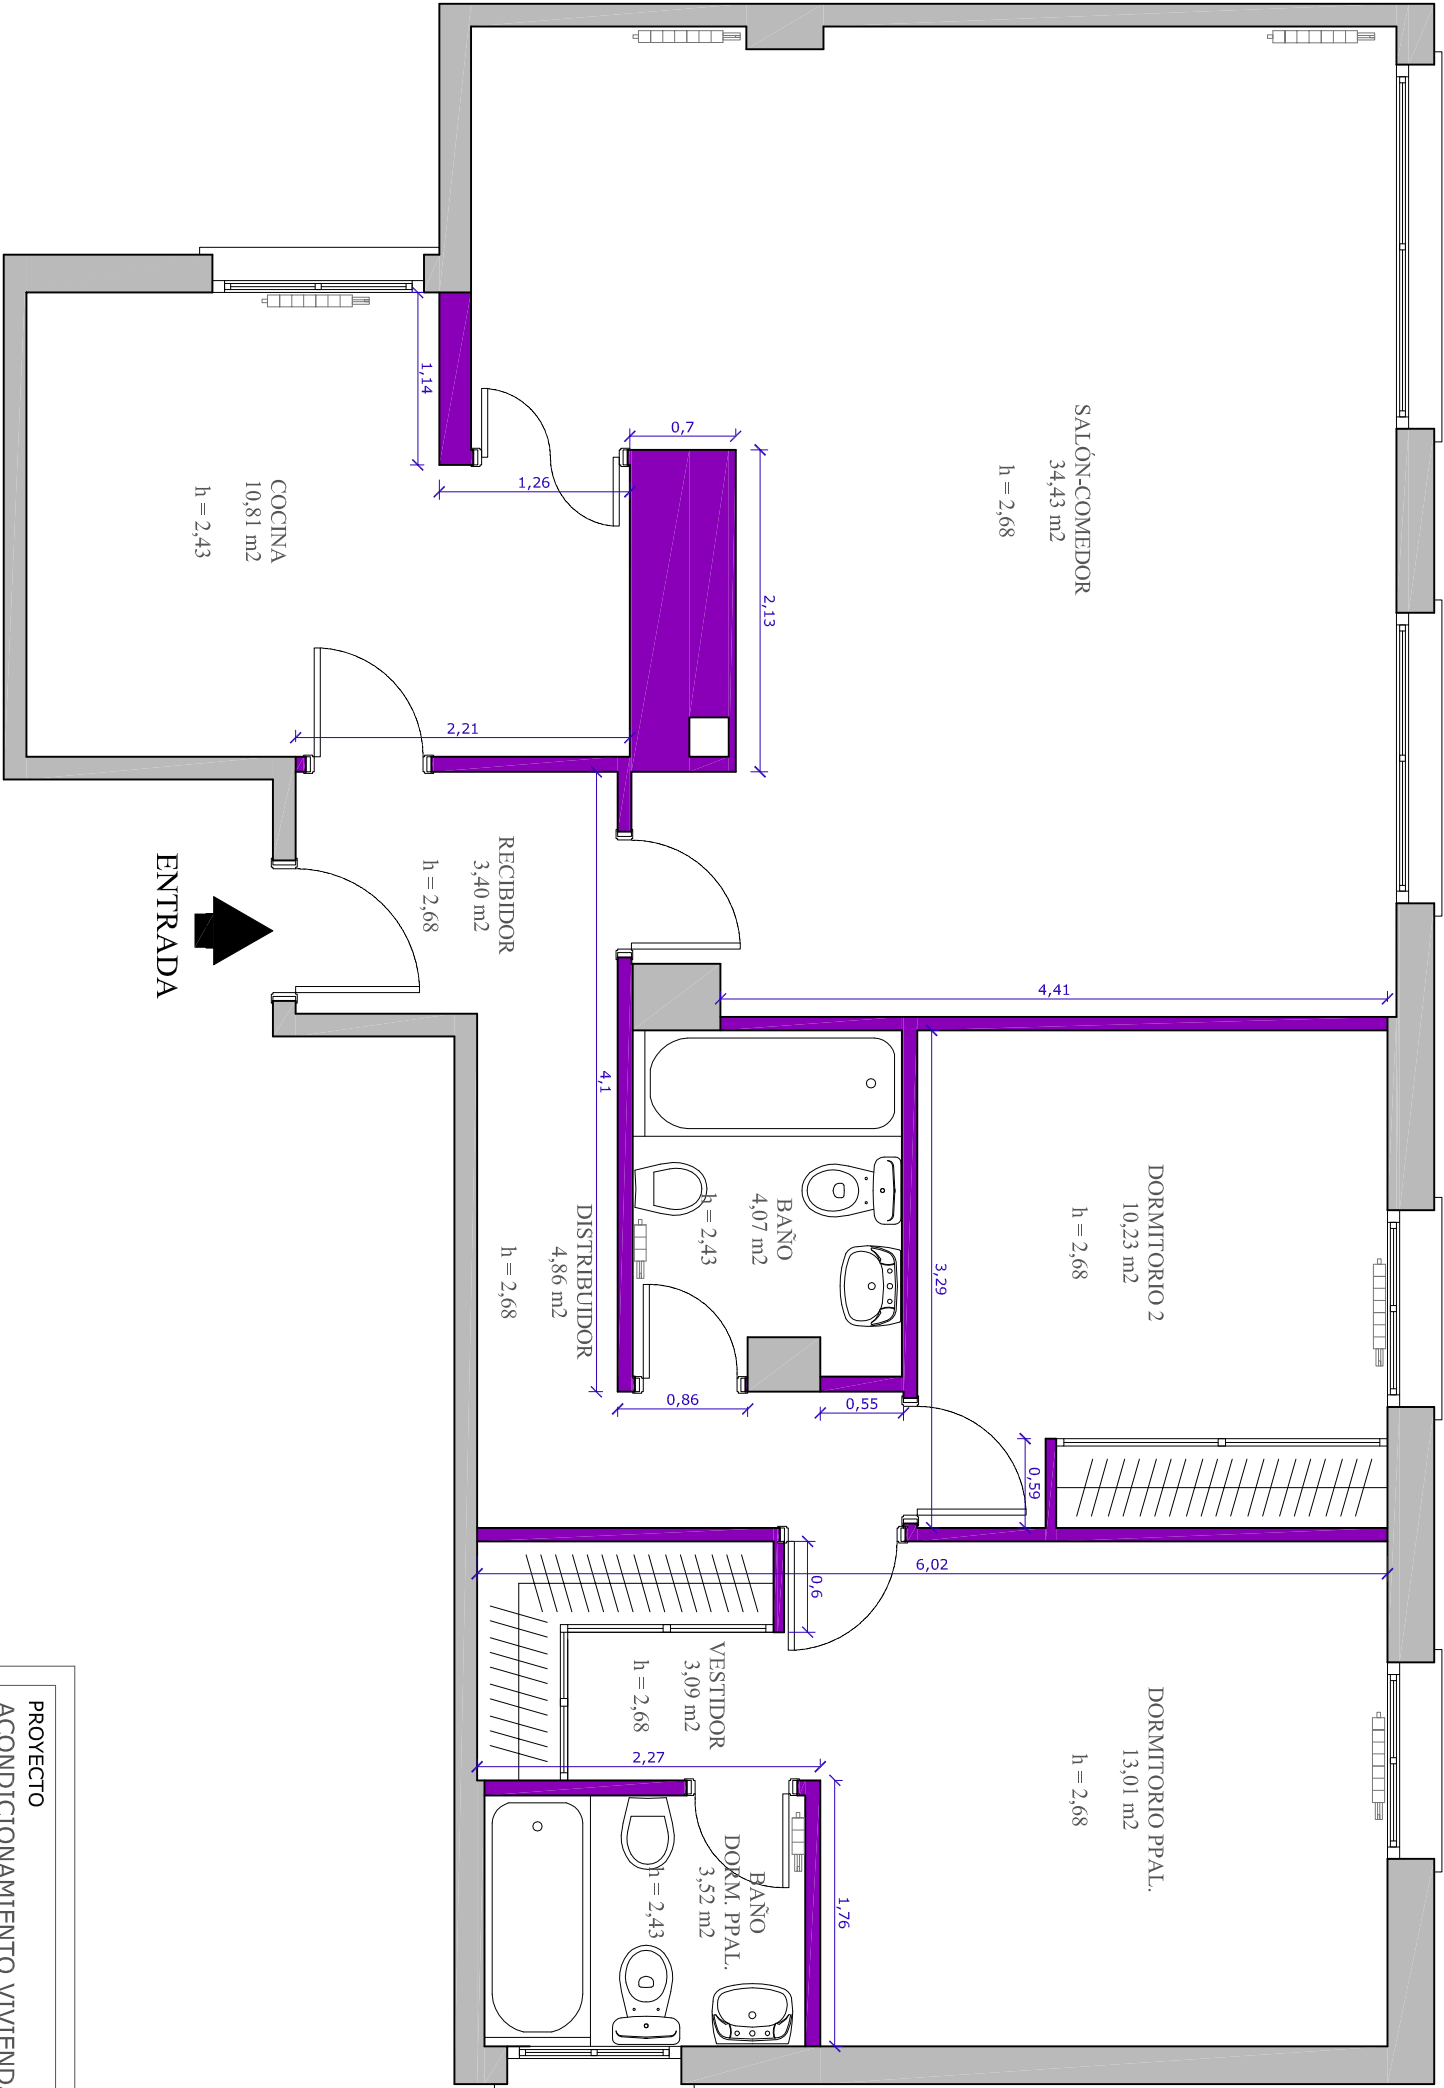

NI LA TOTALIDAD NI PARTE DE ESTOS DOCUMENTOS PUEDEN REPRODUCIRSE O TRANSMITITSE POR NINGÚN PRODEMIENTO ELECTRÓNICO O MECÁNICO, INCLUYENDO FOTOCOPIA GRABACIÓN MAGNÉTICA O CUALQUIER ALMACENAMIENTO DE INFORMACIÓN Y SISTEMA DE RECUPERACIÓN, PARA UN FIN DISTINTO PARA EL QUE FUERON ENTREGADOS, SIN LA PREVIA AUTORIZACIÓN POR ESCRITO DE AREA REFORMAS Y DECORACIÓN S.L. Este plano es propiedad intelectual de Area Reformas y Decoración S.L., queda prohibida su reproducción total o parcial y la entrega a terceros sin la autorización expresa, S/Texto Refundido de la Ley de Propiedad Intelectual Aprobado por el Real Decreto Legislativo 1/1996, de 12 de Abril (B.O.E. número 97, de 22 de Abril) con las modificaciones dadas al mismo por la Ley 5/1998 de 6 de Marzo (B.O.E. número 57, de 7 de Marzo) y la Ley 1/2000 de 7 de Enero (B.O.E. número 7 de 8 de Enero)

PROYECTO ACONDICIONAMIENTO VIVIENDA C/ SEVERO OCHOA - LAS ROZAS	Nº PROYECTO SU09700
	FECHA DICIEMBRE 2011
PROPIEDAD	Nº PLANO 03
DENOMINACION PLANO DE DEMOLICIONES ESTADO REFORMADO	ESCALA 1/50 NOMBRE PLANO E.R.
EQUIPO TÉCNICO AREA REFORMAS Y DECORACION S.L. C/ Módena 39, Local Pol. Ind. Európolis 28232 Las Rozas, Madrid.	
AREA REFORMAS Y DECORACION	

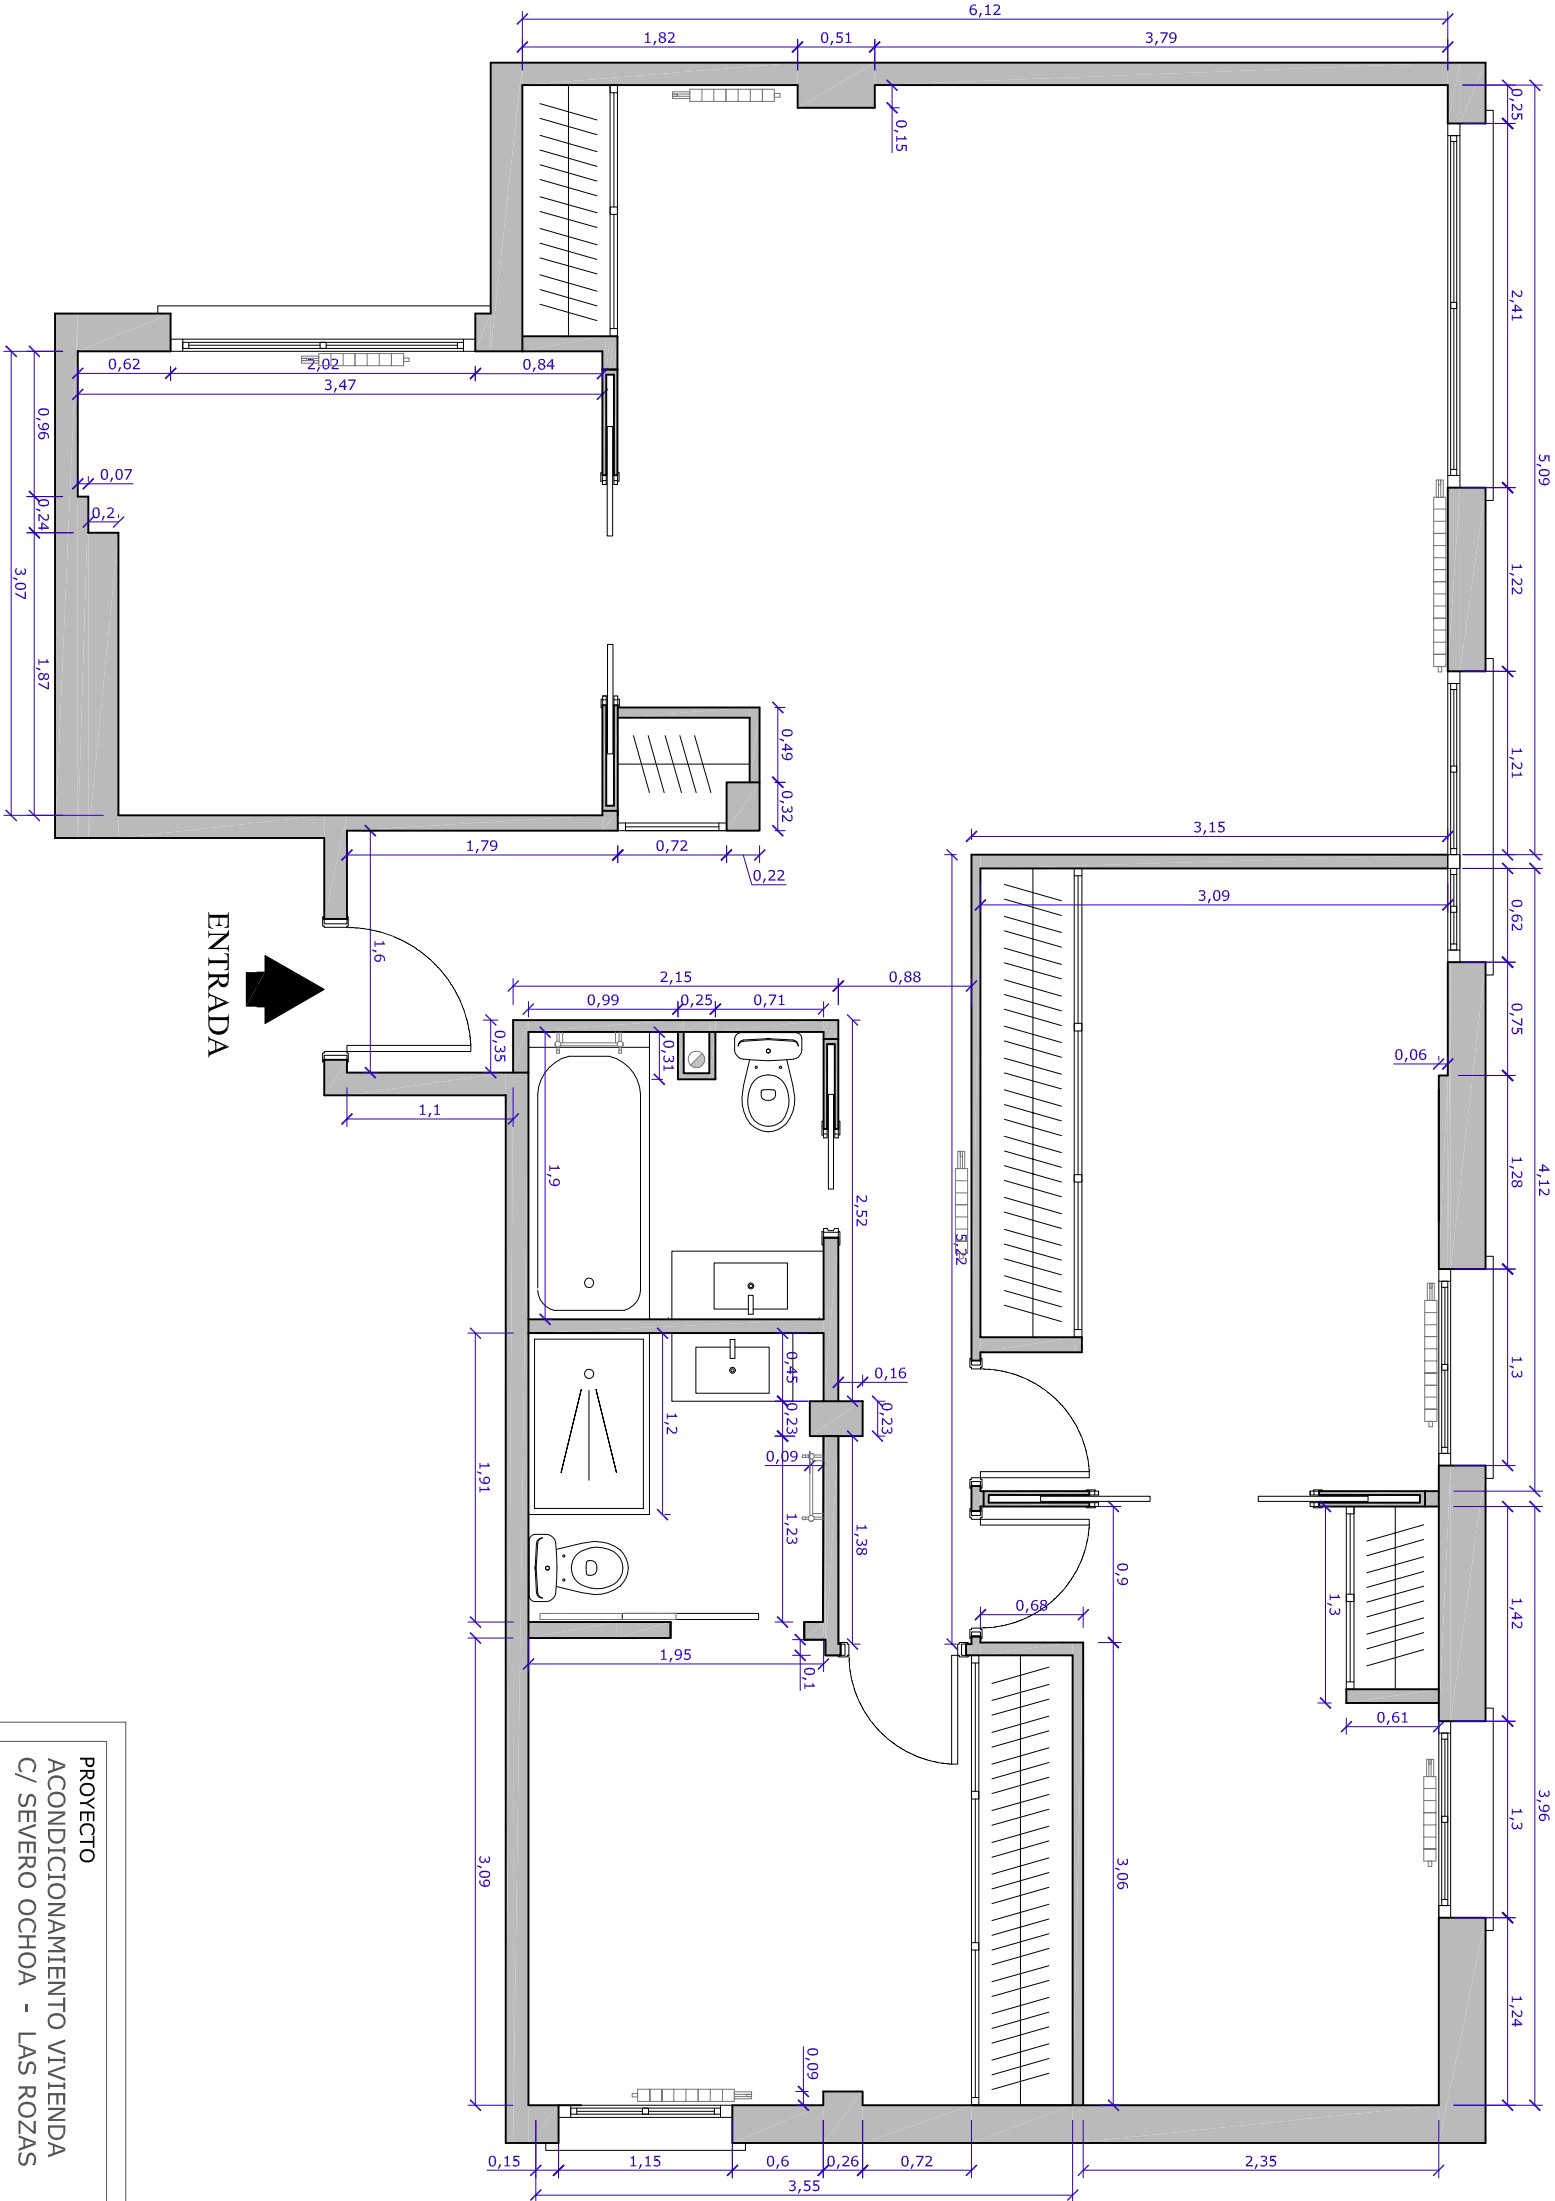

ENTRADA


NI LA TOTALIDAD NI PARTE DE ESTOS DOCUMENTOS PUEDEN REPRODUCIRSE O TRANSMITIRSE POR NINGÚN PRODEMIENTOELECTRÓNICO O MECÁNICO, INCLUYENDO FOTOCOPIA GRABACIÓN MAGNÉTICA O CUALQUIER ALMACENAMIENTO DE INFORMACIÓN Y SISTEMA DE RECUPERACIÓN, PARA UN FIN DISTINTO PARA EL QUE FUERON ENTREGADOS, SIN LA PREVIA AUTORIZACIÓN POR ESCRITO DE AREA REFORMAS Y DECORACIÓN S.L. Este plano es propiedad intelectual de Area Reformas y Decoración S.L., queda prohibida su reproducción total o parcial y la entrega a terceros sin la autorización expresa, S/Texto Refundido de la Ley de Propiedad Intelectual Aprobado por el Real Decreto Legislativo 1/1996, de 12 de Abril (B.O.E. número 97, de 22 de Abril) con las modificaciones dadas al mismo por la Ley 5/1998 de 6 de Marzo (B.O.E. número 57, de 7 de Marzo) y la Ley 1/2000 de 7 de Enero (B.O.E. número 7 de 8 de Enero)

PROYECTO		Nº PROYECTO	
ACONDICIONAMIENTO VIVIENDA		SU09700	
C/ SEVERO OCHOA - LAS ROZAS		FECHA	
		DICIEMBRE 2011	
PROPIEDAD		Nº PLANO	
		04	
DENOMINACION		ESCALA	
PLANO DE PLANTA ACOTADO		1/50	
ESTADO REFORMADO		NOMBRE PLANO	
		E.R.	
EQUIPO TÉCNICO			
AREA REFORMAS Y DECORACION S.L.			
C/ Módena 39, Local			
Pol. Ind. Európolis			
28232 Las Rozas, Madrid.			
			
REFORMAS Y DECORACION			



NI LA TOTALIDAD NI PARTE DE ESTOS DOCUMENTOS PUEDEN REPRODUCIRSE O TRANSMITIRSE POR NINGÚN PRODEMIENTO ELECTRÓNICO O MECÁNICO, INCLUYENDO FOTOCOPIA, GRABACIÓN MAGNÉTICA O CUALQUIER ALMACENAMIENTO DE INFORMACIÓN Y SISTEMA DE RECUPERACIÓN, PARA UN FIN DISTINTO PARA EL QUE FUERON ENTREGADOS, SIN LA PREVENIA AUTORIZACIÓN POR ESCRITO DE AREA REFORMAS Y DECORACIÓN S.L. Este plano es propiedad intelectual de Area Reformas y Decoración S.L., queda prohibida su reproducción total o parcial y la entrega a terceros sin la autorización expresa, S/Texto Refundido de la Ley de Propiedad Intelectual Aprobado por el Real Decreto Legislativo 1/1996, de 12 de Abril (B.O.E. número 97, de 22 de Abril) con las modificaciones dadas al mismo por la Ley 5/1998 de 6 de Marzo (B.O.E. número 57, de 7 de Marzo) y la Ley 1/2000 de 7 de Enero (B.O.E. número 7 de 8 de Enero)


PROYECTO ACONDICIONAMIENTO VIVIENDA C/ SEVERO OCHOA - LAS ROZAS	Nº PROYECTO SU09700
	FECHA DICIEMBRE 2011
PROPIEDAD	Nº PLANO 05
DENOMINACION PLANO DE TECHOS ACOTADO ESTADO REFORMADO	ESCALA 1/50 NOMBRE PLANO E.R.
EQUIPO TÉCNICO AREA REFORMAS Y DECORACION S.L. C/ Módena 39, Local Pol. Ind. Európolis 28232 Las Rozas, Madrid.	
AREA REFORMAS Y DECORACION	

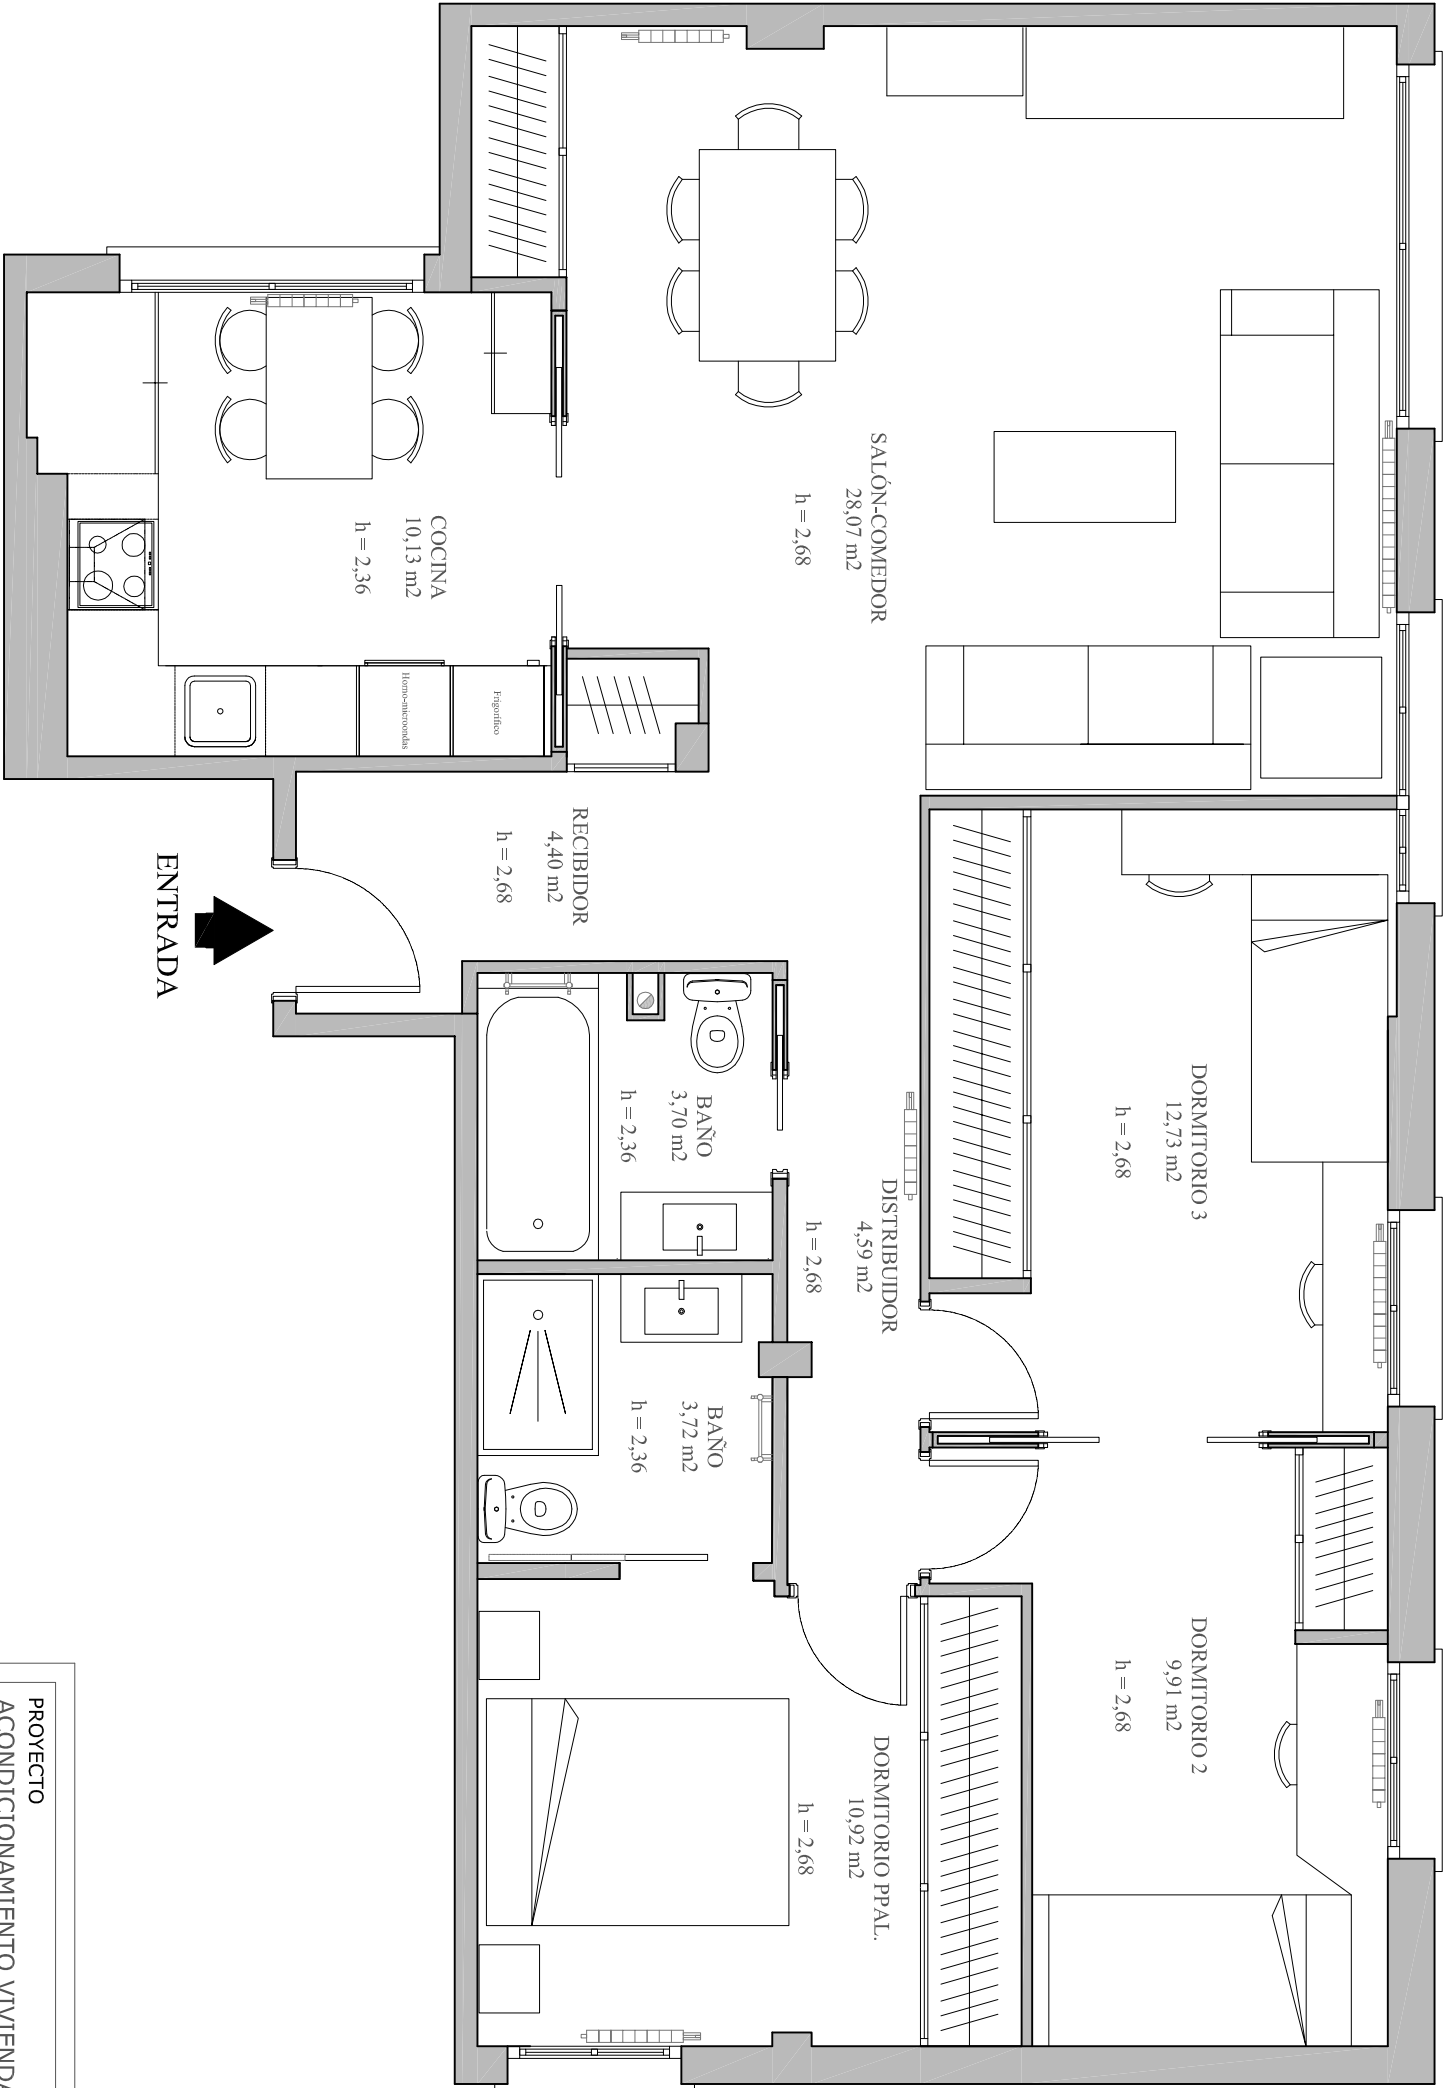


ENTRADA

NI LA TOTALIDAD NI PARTE DE ESTOS DOCUMENTOS PUEDEN REPRODUCIRSE O TRANSMITIRSE POR NINGÚN PRODEMIENTO ELECTRÓNICO O MECÁNICO, INCLUYENDO FOTOCOPIA, GRABACIÓN MAGNÉTICA O CUALQUIER ALMACENAMIENTO DE INFORMACIÓN Y SISTEMA DE RECUPERACIÓN, PARA UN FIN DISTINTO PARA EL QUE FUERON ENTREGADOS, SIN LA PREVIA AUTORIZACIÓN POR ESCRITO DE AREA REFORMAS Y DECORACIÓN S.L. Este plano es propiedad intelectual de Area Reformas y Decoración S.L., queda prohibida su reproducción total o parcial y la entrega a terceros sin la autorización expresa, S/Texto Refundido de la Ley de Propiedad Intelectual Aprobado por el Real Decreto Legislativo 1/1996, de 12 de Abril (B.O.E. número 97, de 22 de Abril) con las modificaciones dadas al mismo por la Ley 5/1998 de 6 de Marzo (B.O.E. número 57, de 7 de Marzo) y la Ley 1/2000 de 7 de Enero (B.O.E. número 7 de 8 de Enero)

PROYECTO ACONDICIONAMIENTO VIVIENDA C/ SEVERO OCHOA - LAS ROZAS	Nº PROYECTO SU09700
	FECHA DICIEMBRE 2011
PROPIEDAD	Nº PLANO 06
DENOMINACION	ESCALA 1/50
PLANO DE DISTRIBUCIÓN ESTADO REFORMADO	NOMBRE PLANO E.R.
EQUIPO TÉCNICO AREA REFORMAS Y DECORACION S.L. C/ Módena 39, Local Pol. Ind. Európolis 28232 Las Rozas, Madrid.	
AREA REFORMAS Y DECORACION	

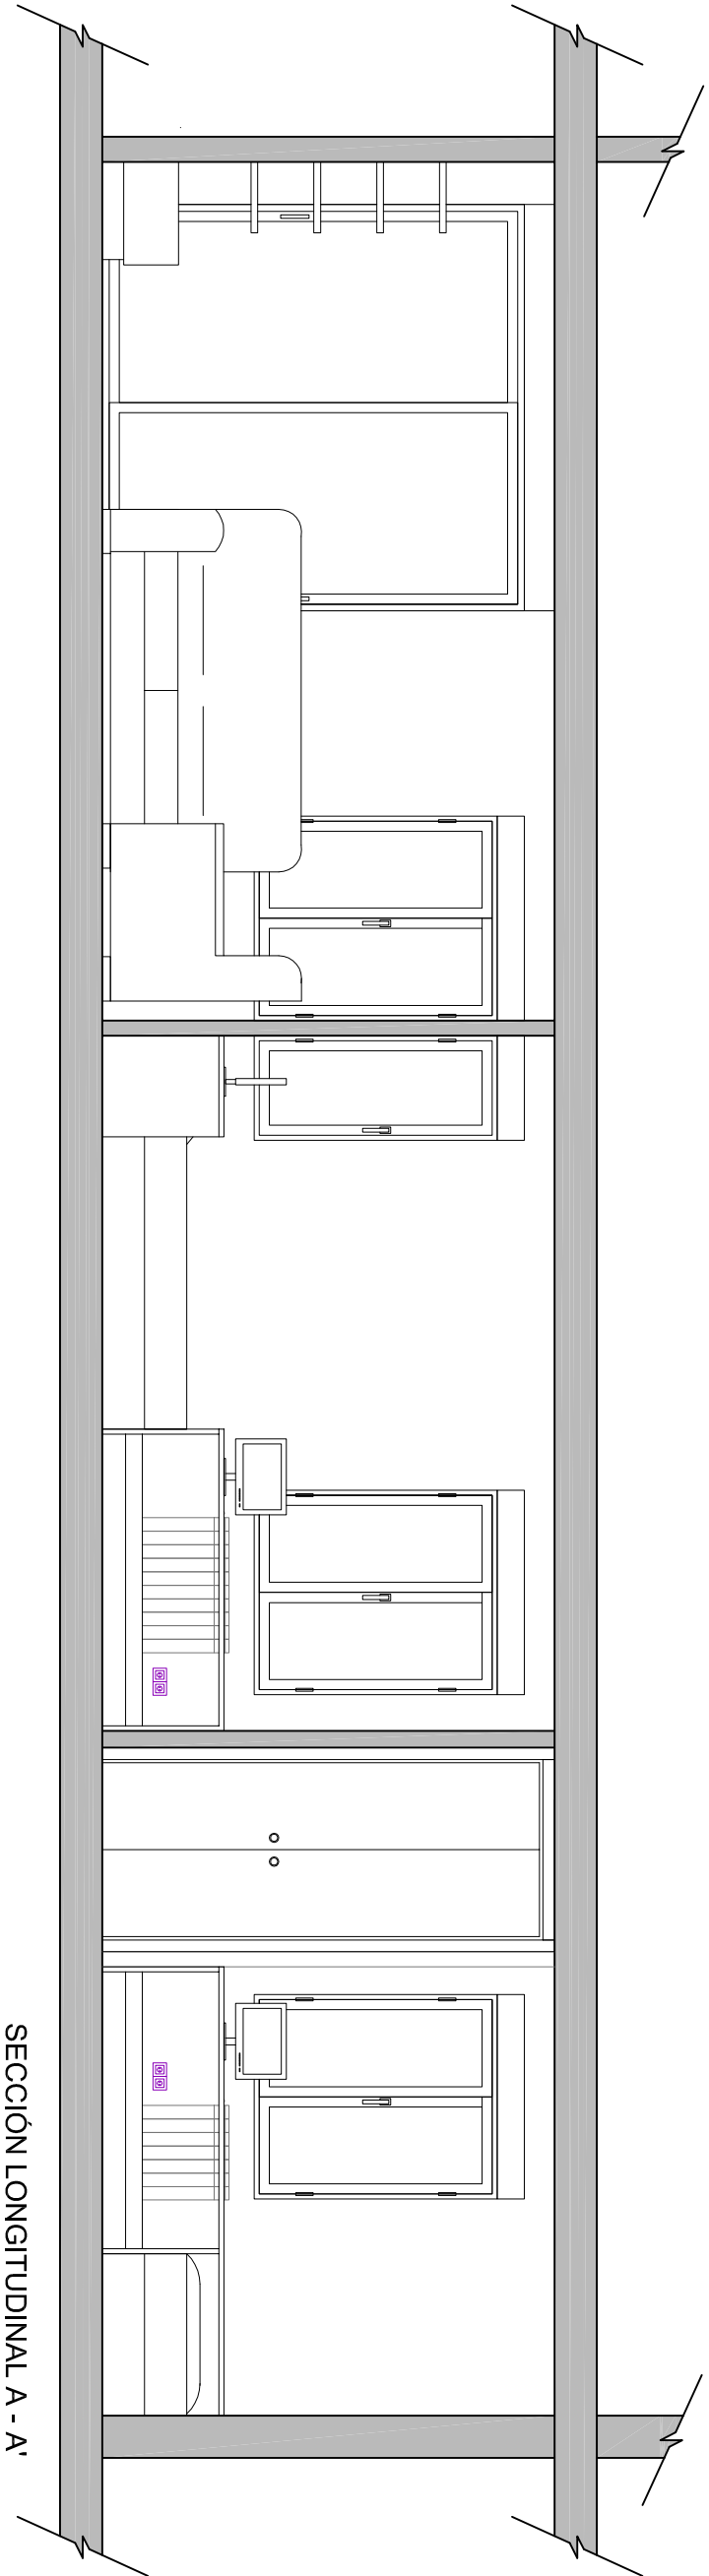


SECCIÓN LONGITUDINAL A - A'

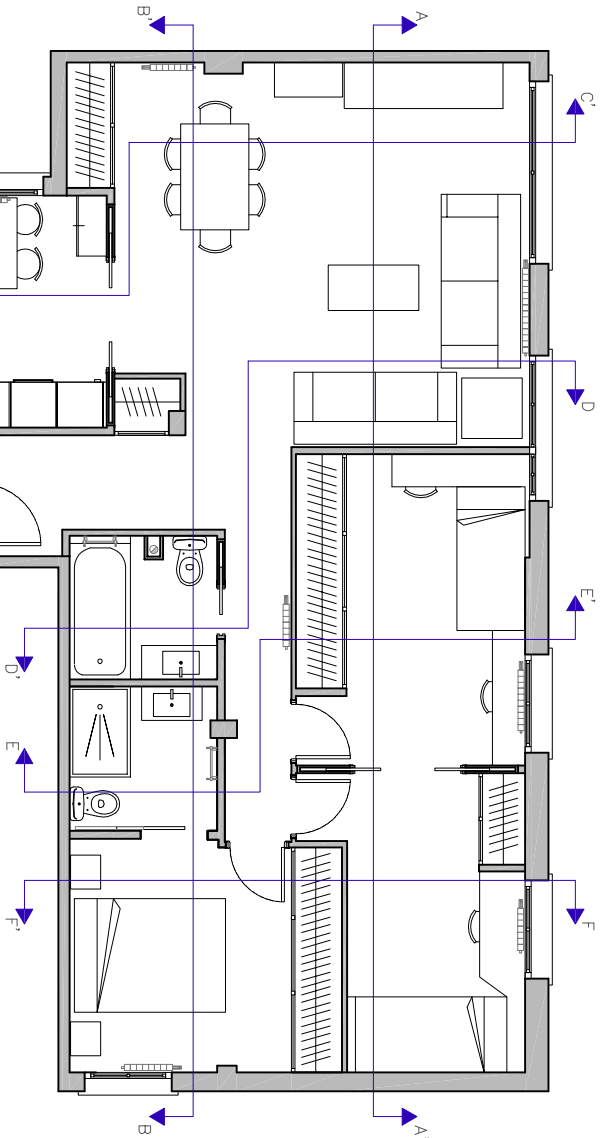


NI LA TOTALIDAD NI PARTE DE ESTOS DOCUMENTOS PUEDEN REPRODUCIRSE O TRANSMITIRSE POR NINGÚN PRODEMIENTOELECTRÓNICO O MECÁNICO, INCLUYENDO FOTOCOPIA GRABACIÓN MAGNÉTICA O CUALQUIER ALMACENAMIENTO DE INFORMACIÓN Y SISTEMA DE RECUPERACIÓN, PARA UN FIN DISTINTO PARA EL QUE FUERON ENTREGADOS, SIN LA PREVIA AUTORIZACIÓN POR ESCRITO DE AREA REFORMAS Y DECORACIÓN S.L. Este plano es propiedad intelectual de Area Reformas y Decoración S.L., queda prohibida su reproducción total o parcial y la entrega a terceros sin la autorización expresa, S/Texto Refundido de la Ley de Propiedad Intelectual Aprobado por el Real Decreto Legislativo 1/1996, de 12 de Abril (B.O.E. número 97, de 22 de Abril) con las modificaciones dadas al mismo por la Ley 5/1998 de 6 de Marzo (B.O.E. número 57, de 7 de Marzo) y la Ley 1/2000 de 7 de Enero (B.O.E. número 7 de 8 de Enero)

PROYECTO ACONDICIONAMIENTO VIVIENDA C/ SEVERO OCHOA - LAS ROZAS	Nº PROYECTO SU09700	
	FECHA DICIEMBRE 2011	
PROPIEDAD	Nº PLANO 07	
DENOMINACION SECCIÓN LONGITUDINAL A - A' ESTADO REFORMADO	ESCALA 1/50	NOMBRE PLANO E.R.
EQUIPO TÉCNICO AREA REFORMAS Y DECORACION S.L. C/ Módena 39, Local Pol. Ind. Európolis 28232 Las Rozas, Madrid.		
AREA REFORMAS Y DECORACION		

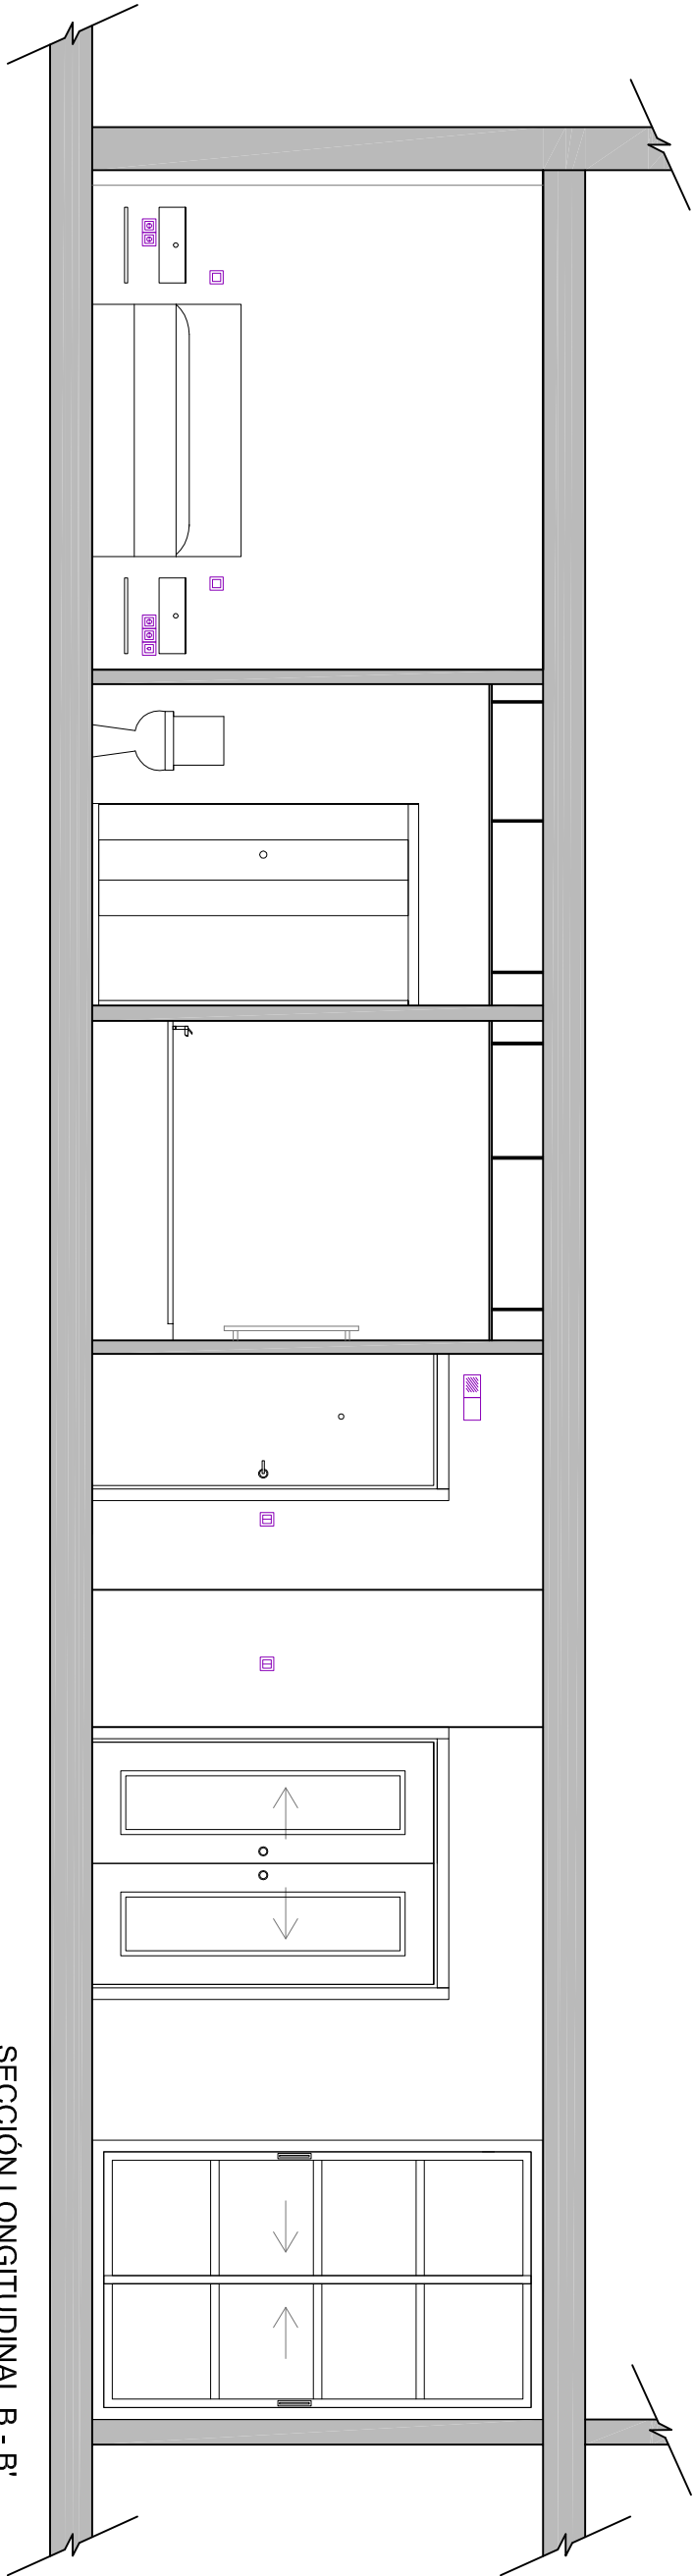

SECCIÓN LONGITUDINAL B - B'

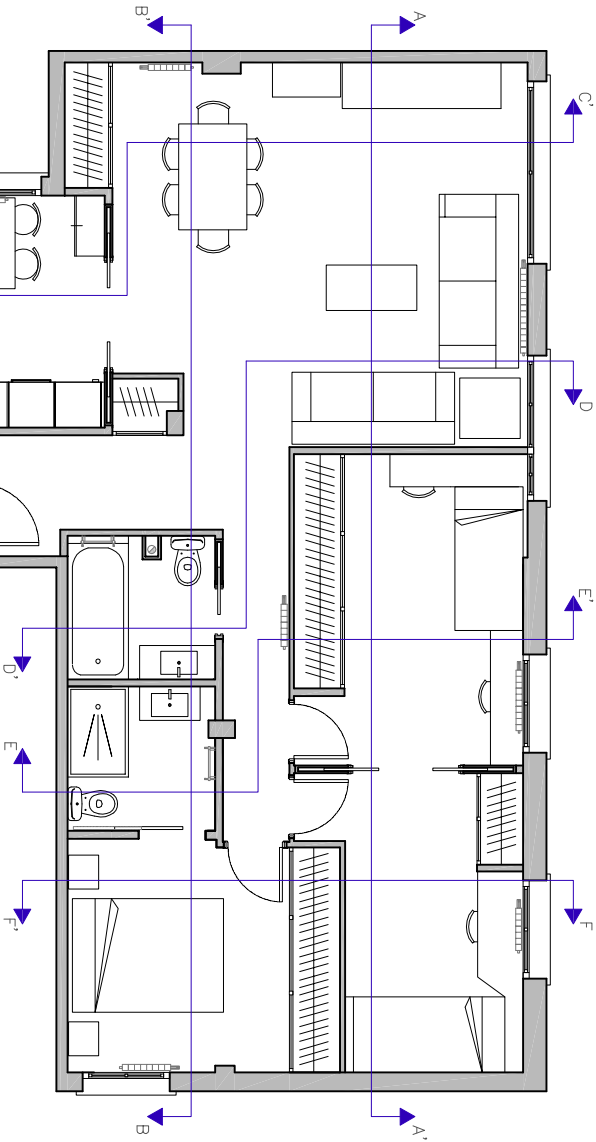


NI LA TOTALIDAD NI PARTE DE ESTOS DOCUMENTOS PUEDEN REPRODUCIRSE O TRANSMITIRSE POR NINGÚN PRODEMIENTOELECTRÓNICO O MECÁNICO, INCLUYENDO FOTOCOPIA GRABACIÓN MAGNÉTICA O CUALQUIER ALMACENAMIENTO DE INFORMACIÓN Y SISTEMA DE RECUPERACIÓN, PARA UN FIN DISTINTO PARA EL QUE FUERON ENTREGADOS, SIN LA PREVIA AUTORIZACIÓN POR ESCRITO DE AREA REFORMAS Y DECORACIÓN S.L. Este plano es propiedad intelectual de Area Reformas y Decoración S.L., queda prohibida su reproducción total o parcial y la entrega a terceros sin la autorización expresa, S/Texto Refundido de la Ley de Propiedad Intelectual Aprobado por el Real Decreto Legislativo 1/1996, de 12 de Abril (B.O.E. número 97, de 22 de Abril) con las modificaciones dadas al mismo por la Ley 5/1998 de 6 de Marzo (B.O.E. número 57, de 7 de Marzo) y la Ley 1/2000 de 7 de Enero (B.O.E. número 7 de 8 de Enero)


PROYECTO ACONDICIONAMIENTO VIVIENDA C/ SEVERO OCHOA - LAS ROZAS	Nº PROYECTO SU09700	
	FECHA DICIEMBRE 2011	
PROPIEDAD	Nº PLANO 08	
DENOMINACION SECCIÓN LONGITUDINAL B - B' ESTADO REFORMADO	ESCALA 1/50	NOMBRE PLANO E.R.

EQUIPO TÉCNICO
AREA REFORMAS Y DECORACION S.L.
C/ Módena 39, Local
Pol. Ind. Európolis
28232 Las Rozas, Madrid.



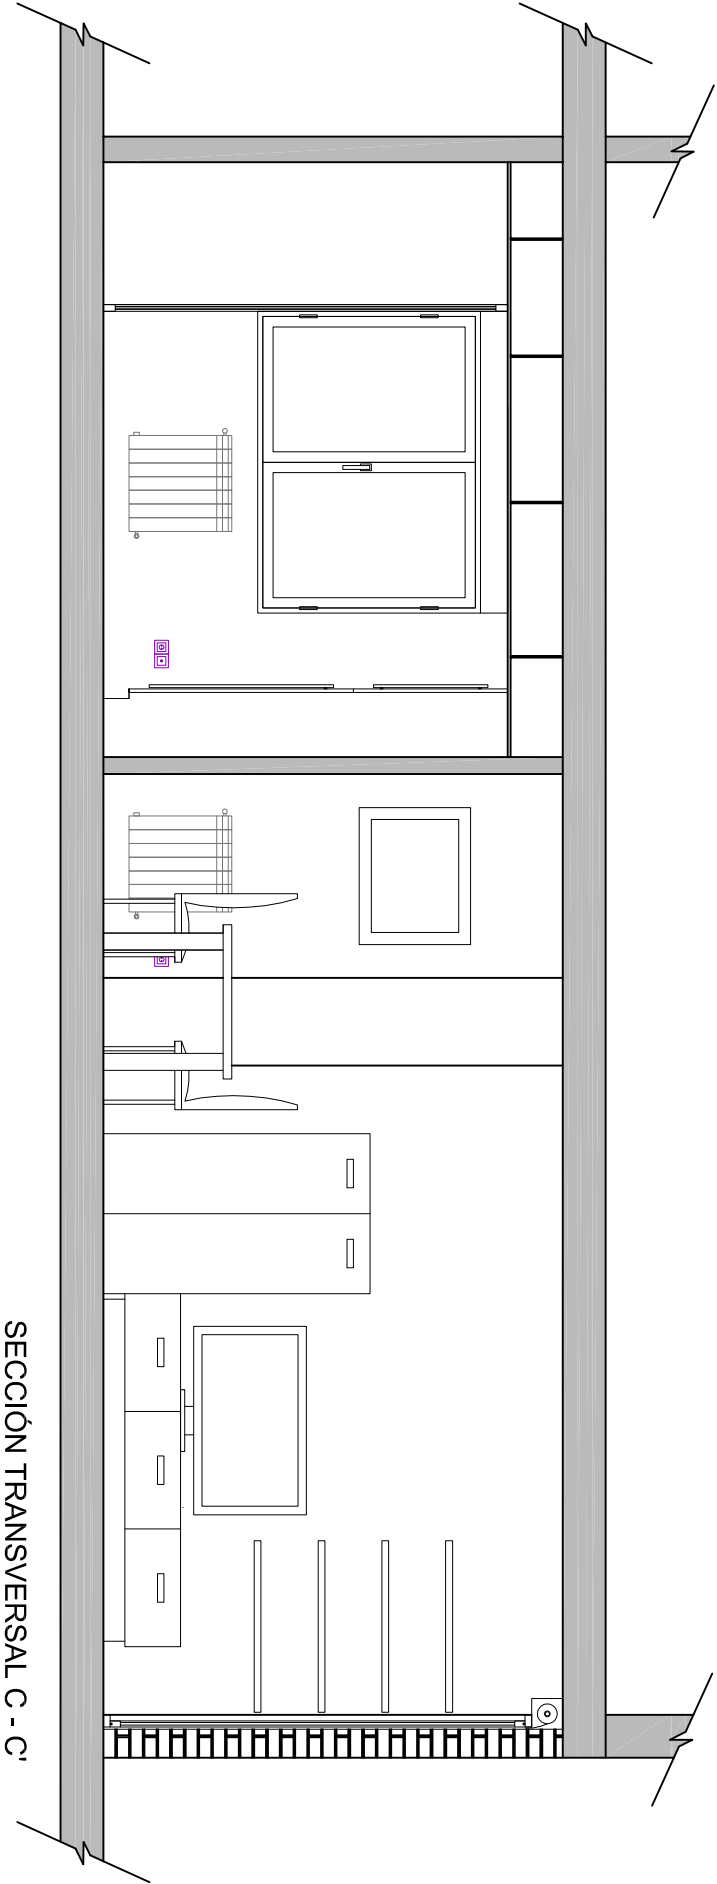


SECCIÓN TRANSVERSAL C - C'

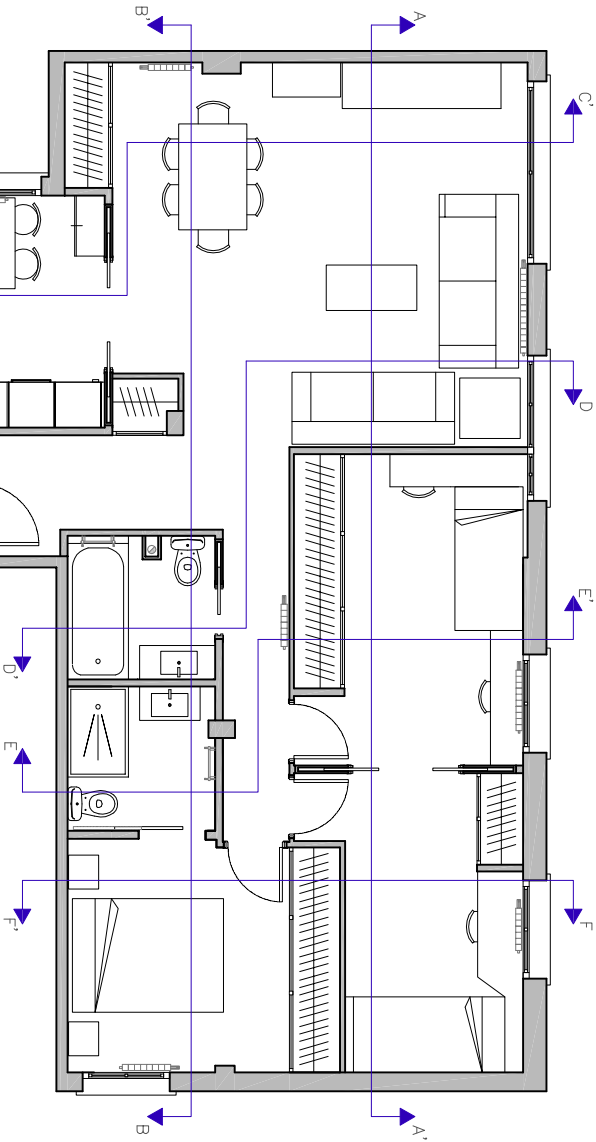


NI LA TOTALIDAD NI PARTE DE ESTOS DOCUMENTOS PUEDEN REPRODUCIRSE O TRANSMITIRSE POR NINGÚN PRODEMIENTOELECTRÓNICO O MECÁNICO, INCLUYENDO FOTOCOPIA GRABACIÓN MAGNÉTICA O CUALQUIER ALMACENAMIENTO DE INFORMACIÓN Y SISTEMA DE RECUPERACIÓN, PARA UN FIN DISTINTO PARA EL QUE FUERON ENTREGADOS, SIN LA PREVIA AUTORIZACIÓN POR ESCRITO DE AREA REFORMAS Y DECORACIÓN S.L. Este plano es propiedad intelectual de Area Reformas y Decoración S.L., queda prohibida su reproducción total o parcial y la entrega a terceros sin la autorización expresa, S/Ttexto Refundido de la Ley de Propiedad Intelectual Aprobado por el Real Decreto Legislativo 1/1996, de 12 de Abril (B.O.E. número 97, de 22 de Abril) con las modificaciones dadas al mismo por la Ley 5/1998 de 6 de Marzo (B.O.E. número 57, de 7 de Marzo) y la Ley 1/2000 de 7 de Enero (B.O.E. número 7 de 8 de Enero)

PROYECTO		Nº PROYECTO	
ACONDICIONAMIENTO VIVIENDA		SU09700	
C/ SEVERO OCHOA - LAS ROZAS		FECHA	
		DICIEMBRE 2011	
PROPIEDAD		Nº PLANO	
		09	
DENOMINACION		ESCALA	
SECCIÓN TRANSVERSAL C - C'		1/50	
ESTADO REFORMADO		NOMBRE PLANO	
		E.R.	
EQUIPO TÉCNICO			
AREA REFORMAS Y DECORACION S.L.			
C/ Módena 39, Local			
Pol. Ind. Európolis			
28232 Las Rozas, Madrid.			
AREA REFORMAS Y DECORACION			

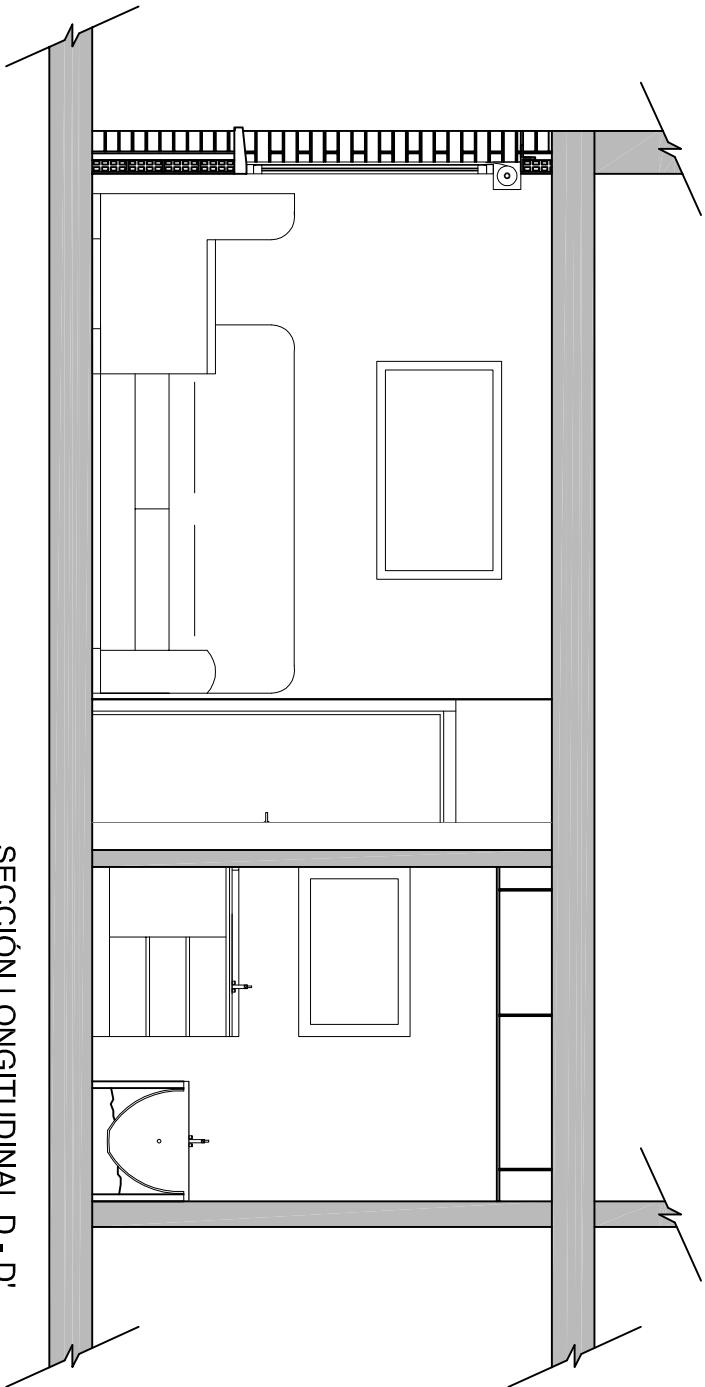

SECCIÓN LONGITUDINAL D - D'

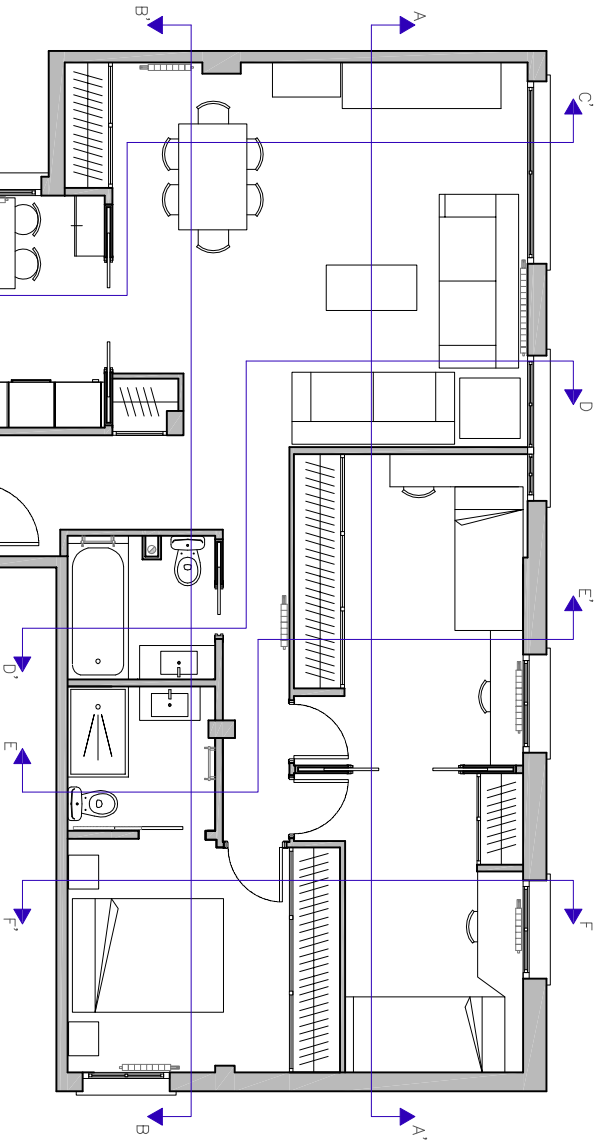


NI LA TOTALIDAD NI PARTE DE ESTOS DOCUMENTOS PUEDEN REPRODUCIRSE O TRANSMITIRSE POR NINGÚN PRODEMIENTOELECTRÓNICO O MECÁNICO, INCLUYENDO FOTOCOPIA GRABACIÓN MAGNÉTICA O CUALQUIER ALMACENAMIENTO DE INFORMACIÓN Y SISTEMA DE RECUPERACIÓN, PARA UN FIN DISTINTO PARA EL QUE FUERON ENTREGADOS, SIN LA PREVIA AUTORIZACIÓN POR ESCRITO DE AREA REFORMAS Y DECORACIÓN S.L. Este plano es propiedad intelectual de Area Reformas y Decoración S.L., queda prohibida su reproducción total o parcial y la entrega a terceros sin la autorización expresa, S/Texto Refundido de la Ley de Propiedad Intelectual Aprobado por el Real Decreto Legislativo 1/1996, de 12 de Abril (B.O.E. número 97, de 22 de Abril) con las modificaciones dadas al mismo por la Ley 5/1998 de 6 de Marzo (B.O.E. número 57, de 7 de Marzo) y la Ley 1/2000 de 7 de Enero (B.O.E. número 7 de 8 de Enero)


PROYECTO ACONDICIONAMIENTO VIVIENDA C/ SEVERO OCHOA - LAS ROZAS	Nº PROYECTO SU09700	
	FECHA DICIEMBRE 2011	
PROPIEDAD	Nº PLANO 10	
DENOMINACION SECCIÓN TRANSVERSAL D - D' ESTADO REFORMADO	ESCALA 1/50	NOMBRE PLANO E.R.

EQUIPO TÉCNICO
AREA REFORMAS Y DECORACION S.L.
C/ Módena 39, Local
Pol. Ind. Európolis
28232 Las Rozas, Madrid.



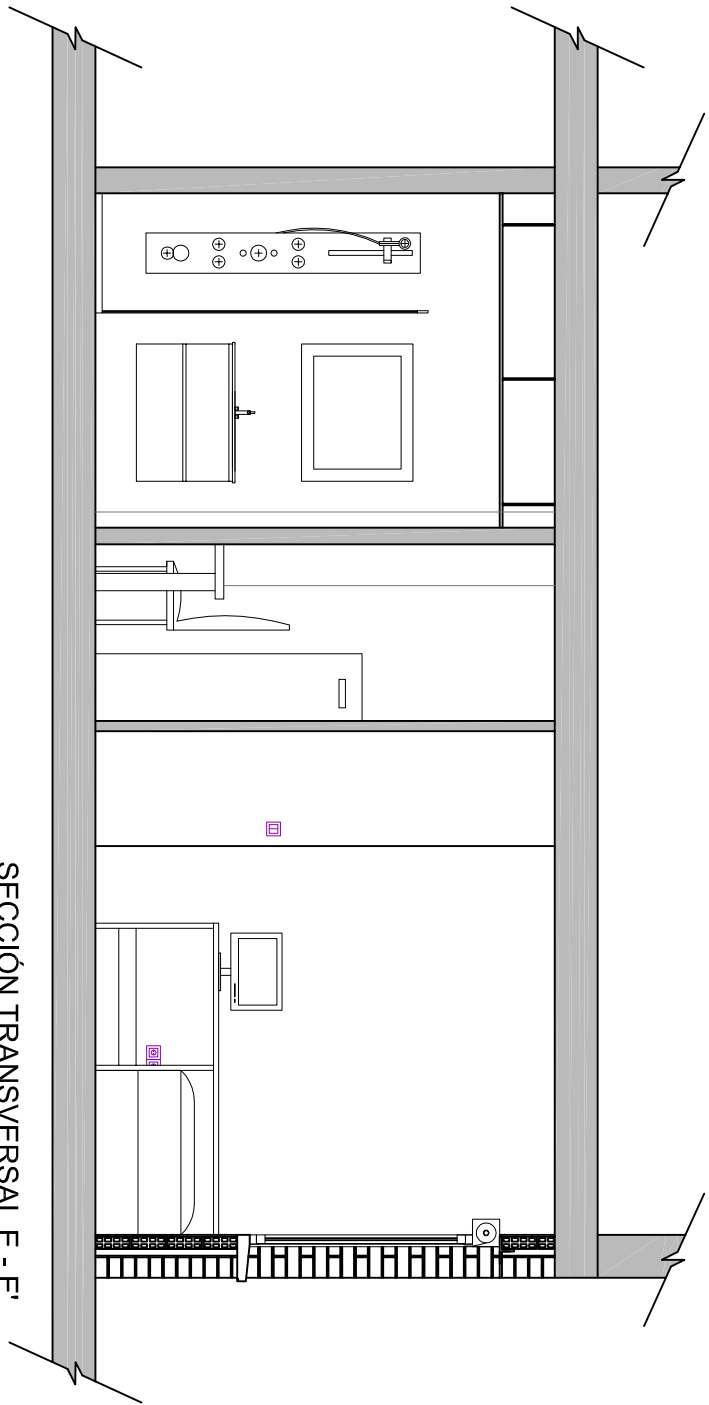

SECCIÓN TRANSVERSAL E - E'

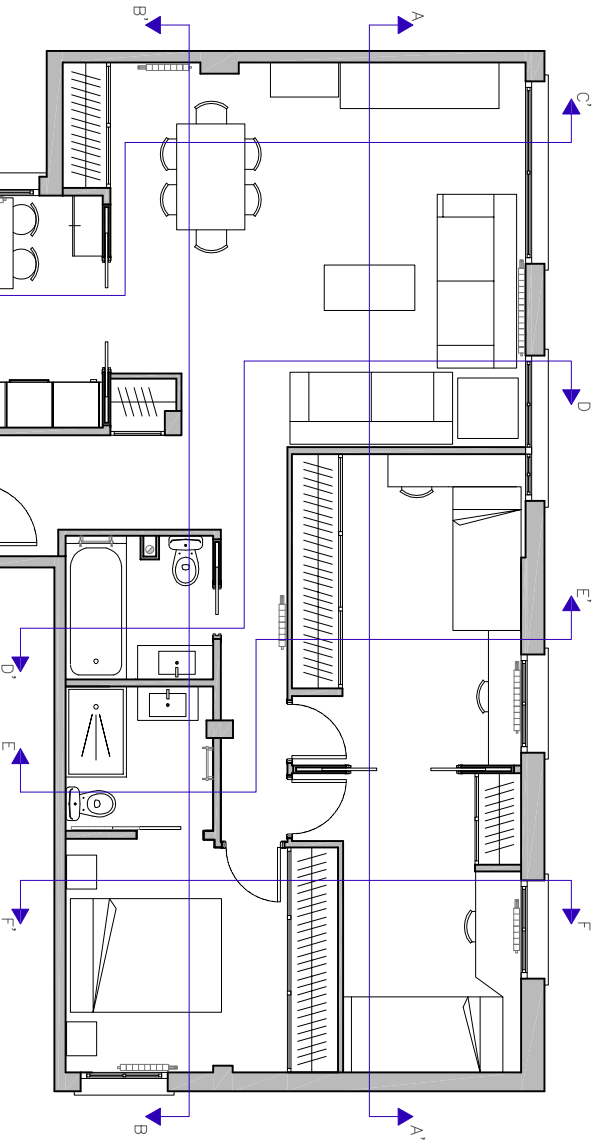


ENTRADA

NI LA TOTALIDAD NI PARTE DE ESTOS DOCUMENTOS PUEDEN REPRODUCIRSE O TRANSMITIRSE POR NINGÚN PRODEMIENTOELECTRÓNICO O MECÁNICO, INCLUYENDO FOTOCOPIA GRABACIÓN MAGNÉTICA O CUALQUIER ALMACENAMIENTO DE INFORMACIÓN Y SISTEMA DE RECUPERACIÓN, PARA UN FIN DISTINTO PARA EL QUE FUERON ENTREGADOS, SIN LA PREVIA AUTORIZACIÓN POR ESCRITO DE AREA REFORMAS Y DECORACIÓN S.L. Este plano es propiedad intelectual de Area Reformas y Decoración S.L., queda prohibida su reproducción total o parcial y la entrega a terceros sin la autorización expresa, S/Texto Refundido de la Ley de Propiedad Intelectual Aprobado por el Real Decreto Legislativo 1/1996, de 12 de Abril (B.O.E. número 97, de 22 de Abril) con las modificaciones dadas al mismo por la Ley 5/1998 de 6 de Marzo (B.O.E. número 57, de 7 de Marzo) y la Ley 1/2000 de 7 de Enero (B.O.E. número 7 de 8 de Enero)


PROYECTO ACONDICIONAMIENTO VIVIENDA C/ SEVERO OCHOA - LAS ROZAS	Nº PROYECTO SU09700	
	FECHA DICIEMBRE 2011	
PROPIEDAD	Nº PLANO 11	
DENOMINACION SECCIÓN TRANSVERSAL E - E' ESTADO REFORMADO	ESCALA 1/50	NOMBRE PLANO E.R.

EQUIPO TÉCNICO
AREA REFORMAS Y DECORACION S.L.
C/ Módena 39, Local
Pol. Ind. Európolis
28232 Las Rozas, Madrid.



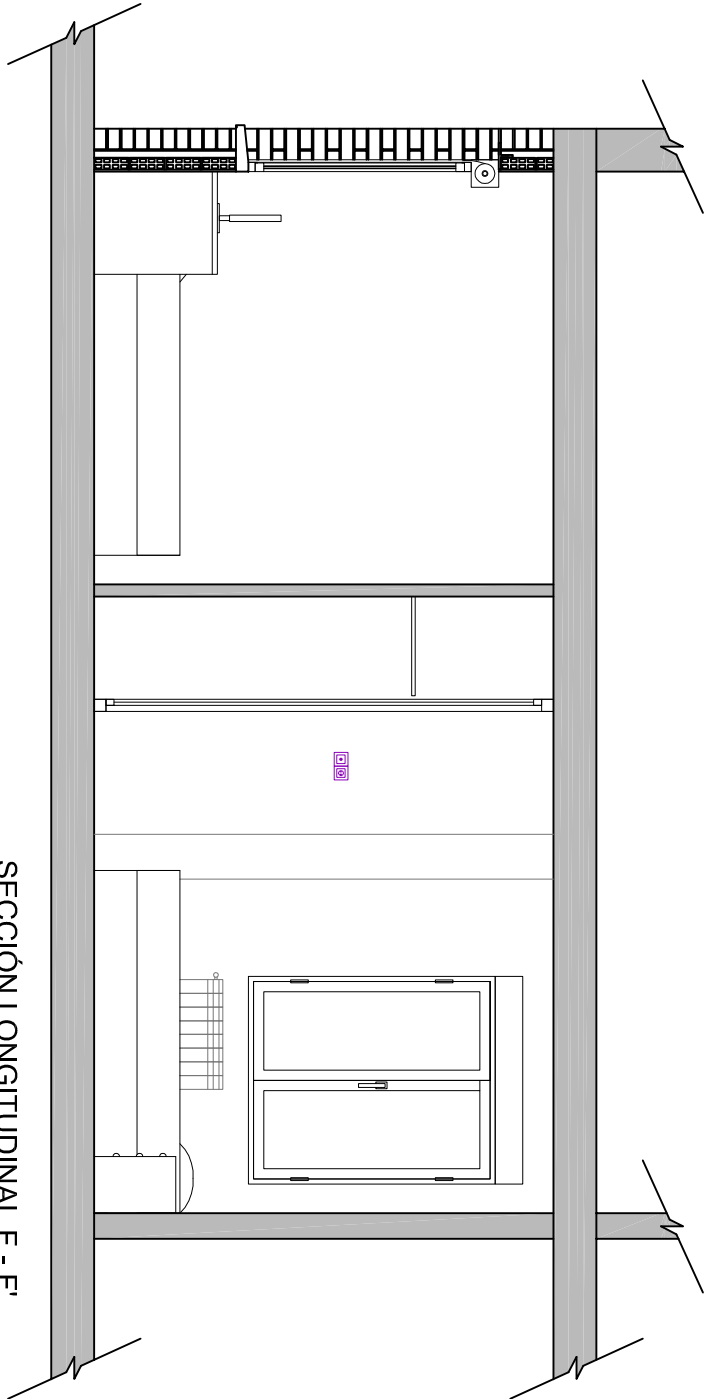

SECCIÓN LONGITUDINAL F - F'

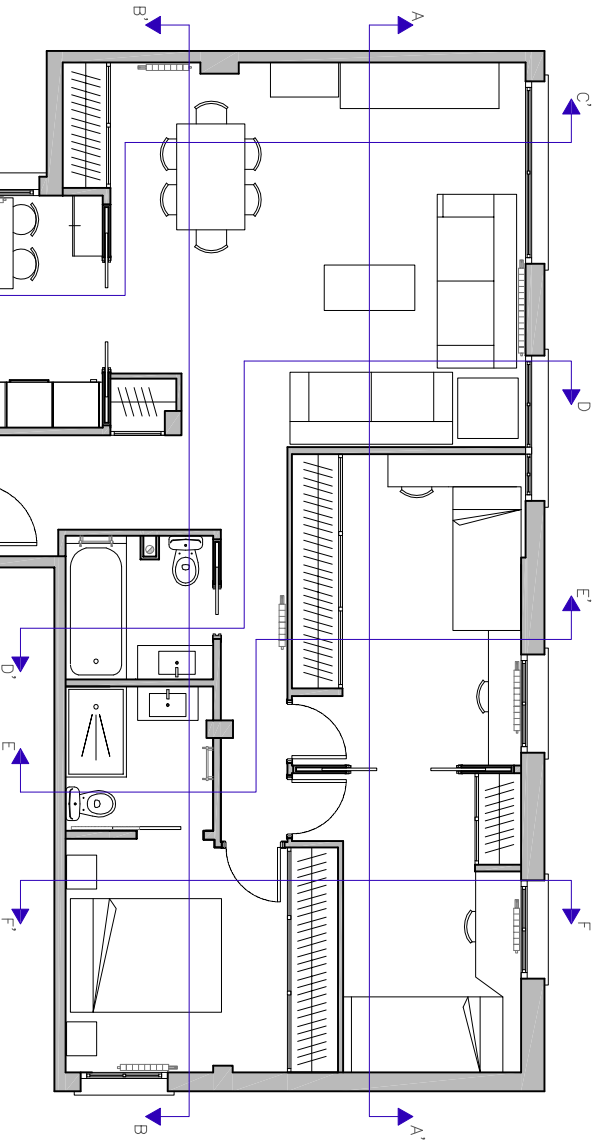


ENTRADA

NI LA TOTALIDAD NI PARTE DE ESTOS DOCUMENTOS PUEDEN REPRODUCIRSE O TRANSMITIRSE POR NINGÚN PRODEMIENTOELECTRÓNICO O MECÁNICO, INCLUYENDO FOTOCOPIA, GRABACIÓN MAGNÉTICA O CUALQUIER ALMACENAMIENTO DE INFORMACIÓN Y SISTEMA DE RECUPERACIÓN, PARA UN FIN DISTINTO PARA EL QUE FUERON ENTREGADOS, SIN LA PREVIA AUTORIZACIÓN POR ESCRITO DE AREA REFORMAS Y DECORACIÓN S.L. Este plano es propiedad intelectual de Area Reformas y Decoración S.L., queda prohibida su reproducción total o parcial y la entrega a terceros sin la autorización expresa, S/Texto Refundido de la Ley de Propiedad Intelectual Aprobado por el Real Decreto Legislativo 1/1996, de 12 de Abril (B.O.E. número 97, de 22 de Abril) con las modificaciones dadas al mismo por la Ley 5/1998 de 6 de Marzo (B.O.E. número 57, de 7 de Marzo) y la Ley 1/2000 de 7 de Enero (B.O.E. número 7 de 8 de Enero)

PROYECTO ACONDICIONAMIENTO VIVIENDA C/ SEVERO OCHOA - LAS ROZAS	Nº PROYECTO SU09700	
	FECHA DICIEMBRE 2011	
PROPIEDAD	Nº PLANO 12	
DENOMINACION SECCIÓN TRANSVERSAL F - F' ESTADO REFORMADO	ESCALA 1/50	NOMBRE PLANO E.R.
EQUIPO TÉCNICO AREA REFORMAS Y DECORACION S.L. C/ Módena 39, Local Pol. Ind. Európolis 28232 Las Rozas, Madrid.		



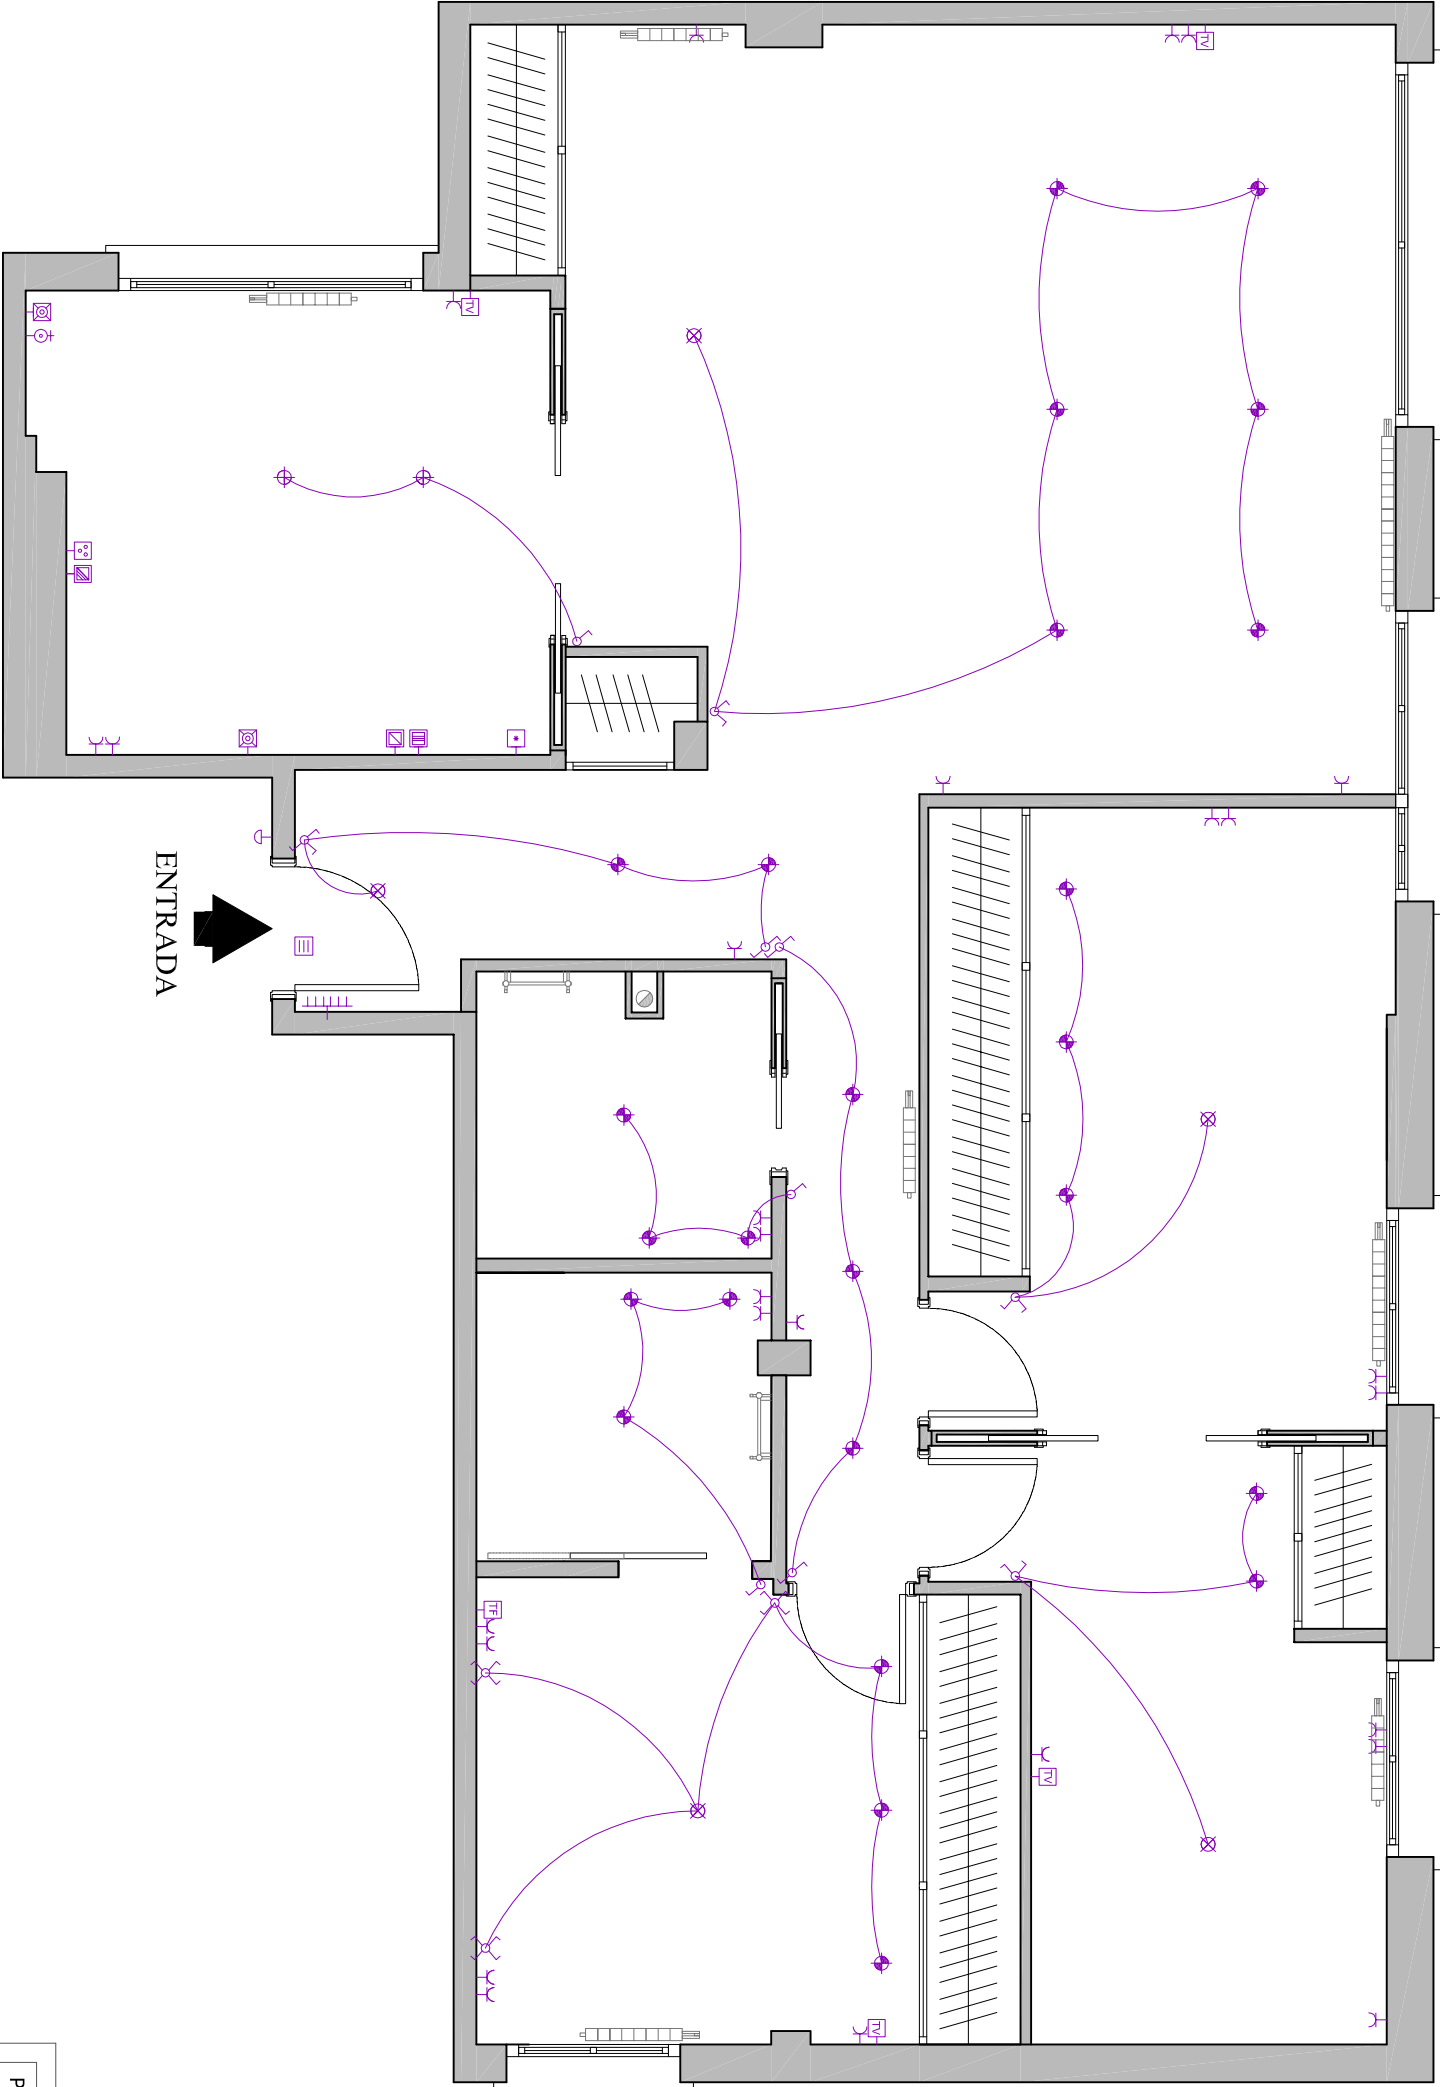


LEYENDA INST. LUMINACIÓN	
	PUNTO DE LUZ TÍCHO
	PUNTO DE LUZ PARED
	LAMPARA FLUORESCENTE
	PTO DE LUZ AUTONOMO
	HALOGENO
	DOWNLIGHT

LEYENDA INST. ELECTRICA	
	CUADRO GENERAL PROTECCION (C.G.)
	INTERRUPTOR SIMPLE
	INTERRUPTOR BIPOLAR
	INTERRUPTOR DOBLE
	INTERRUPTOR CONMUTADO
	INTERRUPTOR DE CRUCE
	INTERRUPTOR REGULADOR
	INTERRUPTOR PARA PERSIAMS
	TOMA CORRIENTE MONOFASICA CON T
	TOMA CORRIENTE TRIFASICA CON T
	TOMA CORRIENTE BIPOLAR 25A+T
	PUNTO DE CORRIENTE
	TERMOSTATO
	PULSADOR DE TIMBRE
	CAJA DE REGISTRO
	ZUMBADOR
	DETECTOR DE PRESENCIA
	TOMA DE TELEVISION
	TOMA DE TELEFONO
	TOMA DE DATOS
	TOMA PARA LAVADORA
	TOMA PARA LAVAVAJILLAS
	TOMA PARA CALDERA
	TOMA PARA FRIGORIFICO
	TOMA PARA CONGELADOR
	TOMA PARA PLACA
	TOMA PARA HORNO
	TOMA PARA CAMPANA
	TOMA PARA MICROONDAS
	TELEFONILLO

NI LA TOTALIDAD NI PARTE DE ESTOS DOCUMENTOS PUEDEN REPRODUCIRSE O TRANSMITIRSE POR NINGÚN PRODEMIENTO ELECTRÓNICO O MECÁNICO, INCLUYENDO FOTOCOPIA, GRABACIÓN MAGNÉTICA O CUALQUIER ALMACENAMIENTO DE INFORMACIÓN Y SISTEMA DE RECUPERACIÓN, PARA UN FIN DISTINTO PARA EL QUE FUERON ENTREGADOS, SIN LA PREVIA AUTORIZACIÓN POR ESCRITO DE AREA REFORMAS Y DECORACIÓN S.L. Este plano es propiedad intelectual de Area Reformas y Decoración S.L., queda prohibida su reproducción total o parcial y la entrega a terceros sin la autorización expresa, S/Texto Refundido de la Ley de Propiedad Intelectual Aprobado por el Real Decreto Legislativo 1/1996, de 12 de Abril (B.O.E. número 97, de 22 de Abril) con las modificaciones dadas al mismo por la Ley 5/1998 de 6 de Marzo (B.O.E. número 57, de 7 de Marzo) y la Ley 1/2000 de 7 de Enero (B.O.E. número 7 de 8 de Enero)

PROYECTO ACONDICIONAMIENTO VIVIENDA C/ SEVERO OCHOA - LAS ROZAS	Nº PROYECTO SU09700	
	FECHA DICIEMBRE 2011	
PROPIEDAD	Nº PLANO 13	
DENOMINACION	ESCALA 1/50	
PLANO INST. ELÉCTRICA E ILUMINACIÓN ESTADO REFORMADO	NOMBRE PLANO E.R.	
EQUIPO TÉCNICO AREA REFORMAS Y DECORACION S.L. C/ Módena 39, Local Pol. Ind. Európolis 28232 Las Rozas, Madrid.		
AREA REFORMAS Y DECORACION		

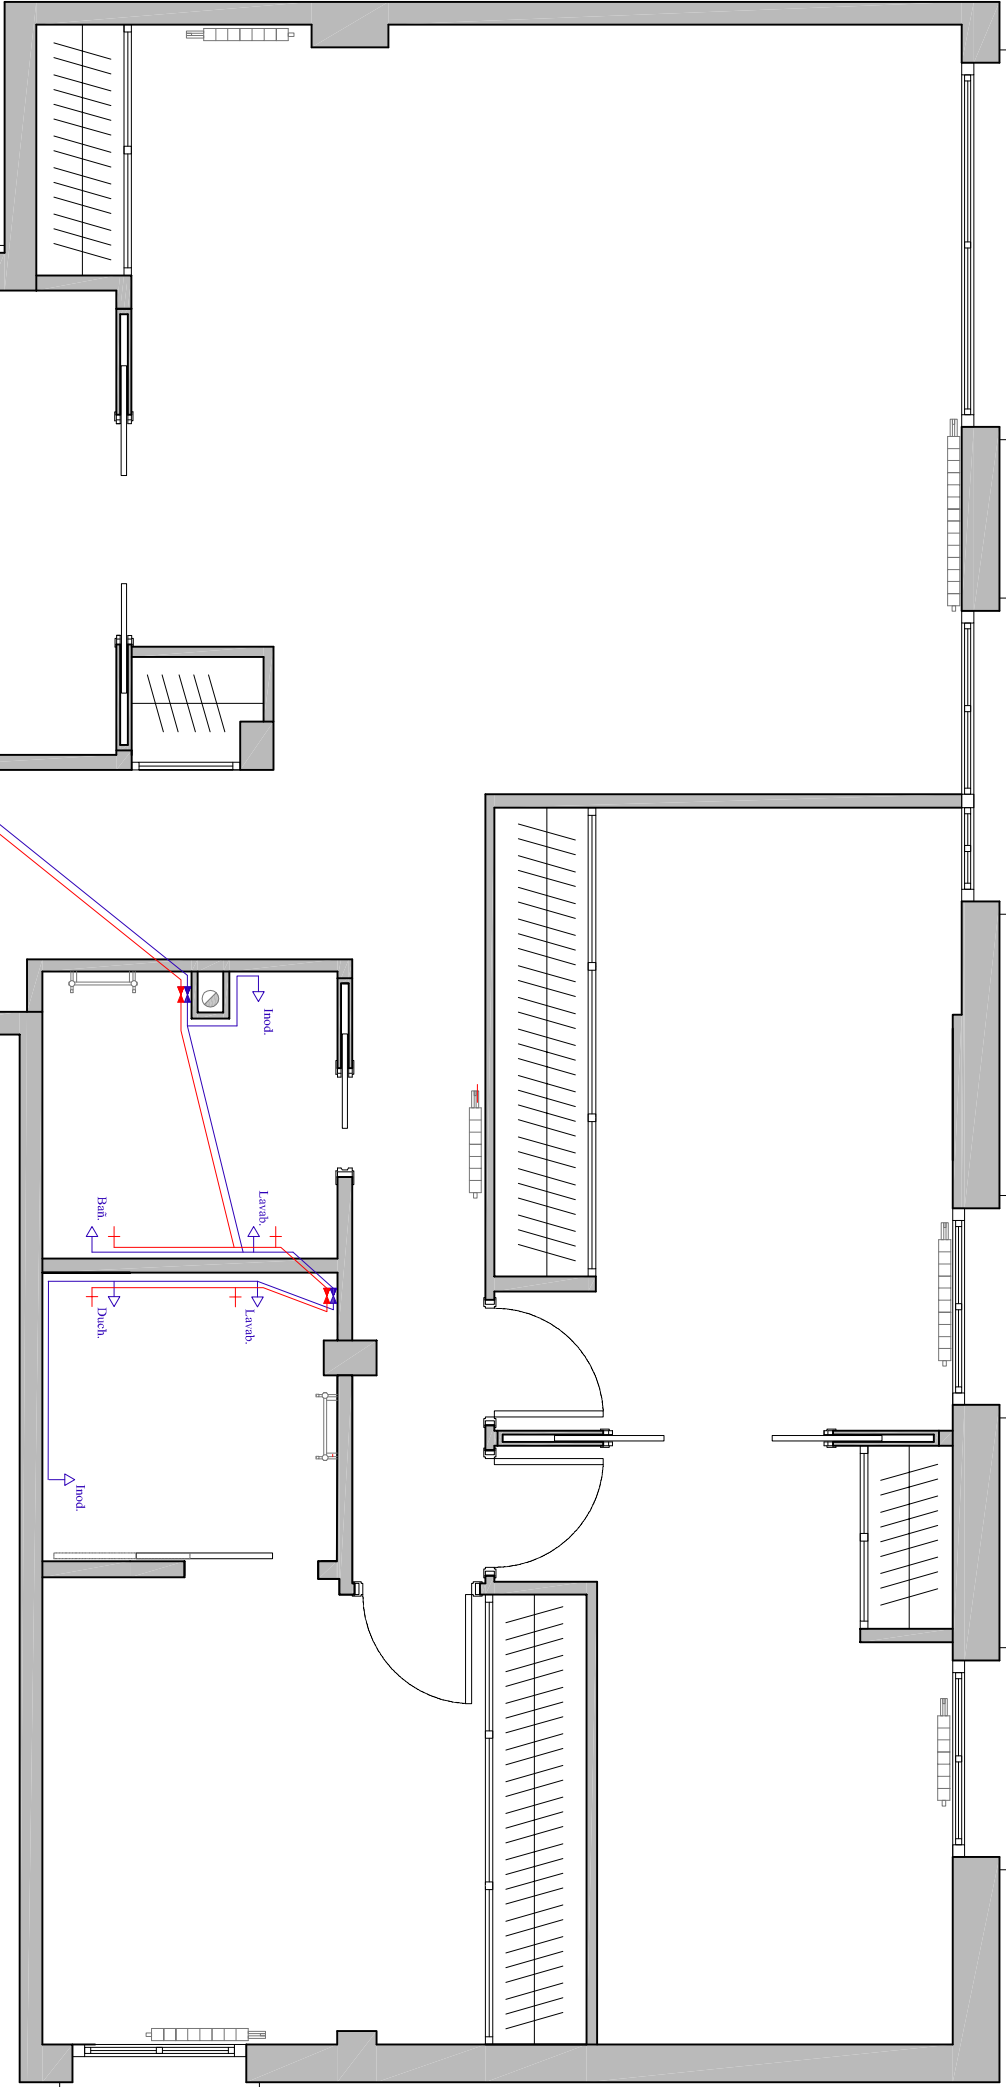

LEYENDA INST. ACS

 CALDERA MIXTA

 LLAVE DE CORTE GENERAL

 SALIDA DE AGUA FRÍA

 SALIDA DE AGUA CALIENTE

 TUBERÍA DE AGUA FRÍA


 TUBERÍA DE AGUA CALIENTE

 LLAVE DE PASO AGUA FRÍA

 LLAVE DE PASO AGUA CALIENTE

NI LA TOTALIDAD NI PARTE DE ESTOS DOCUMENTOS PUEDEN REPRODUCIRSE O TRANSMITIRSE POR NINGÚN PRODEMIENTO ELECTRÓNICO O MECÁNICO, INCLUYENDO FOTOCOPIA, GRABACIÓN MAGNÉTICA O CUALQUIER ALMACENAMIENTO DE INFORMACIÓN Y SISTEMA DE RECUPERACIÓN, PARA UN FIN DISTINTO PARA EL QUE FUERON ENTREGADOS, SIN LA PREVIA AUTORIZACIÓN POR ESCRITO DE AREA REFORMAS Y DECORACIÓN S.L. Este plano es propiedad intelectual de Area Reformas y Decoración S.L., queda prohibida su reproducción total o parcial y la entrega a terceros sin la autorización expresa, S/Texto Refundido de la Ley de Propiedad Intelectual Aprobado por el Real Decreto Legislativo 1/1996, de 12 de Abril (B.O.E. número 97, de 22 de Abril) con las modificaciones dadas al mismo por la Ley 5/1998 de 6 de Marzo (B.O.E. número 57, de 7 de Marzo) y la Ley 1/2000 de 7 de Enero (B.O.E. número 7 de 8 de Enero)

PROYECTO ACONDICIONAMIENTO VIVIENDA C/ SEVERO OCHOA - LAS ROZAS	Nº PROYECTO SU09700	
	FECHA DICIEMBRE 2011	
PROPIEDAD	Nº PLANO 14	
DENOMINACION PLANO INST. AGUA CALIENTE SANITARIA ESTADO REFORMADO	ESCALA 1/50	NOMBRE PLANO E.R.
EQUIPO TÉCNICO AREA REFORMAS Y DECORACION S.L. C/ Módena 39, Local Pol. Ind. Európolis 28232 Las Rozas, Madrid.		
AREA REFORMAS Y DECORACION		

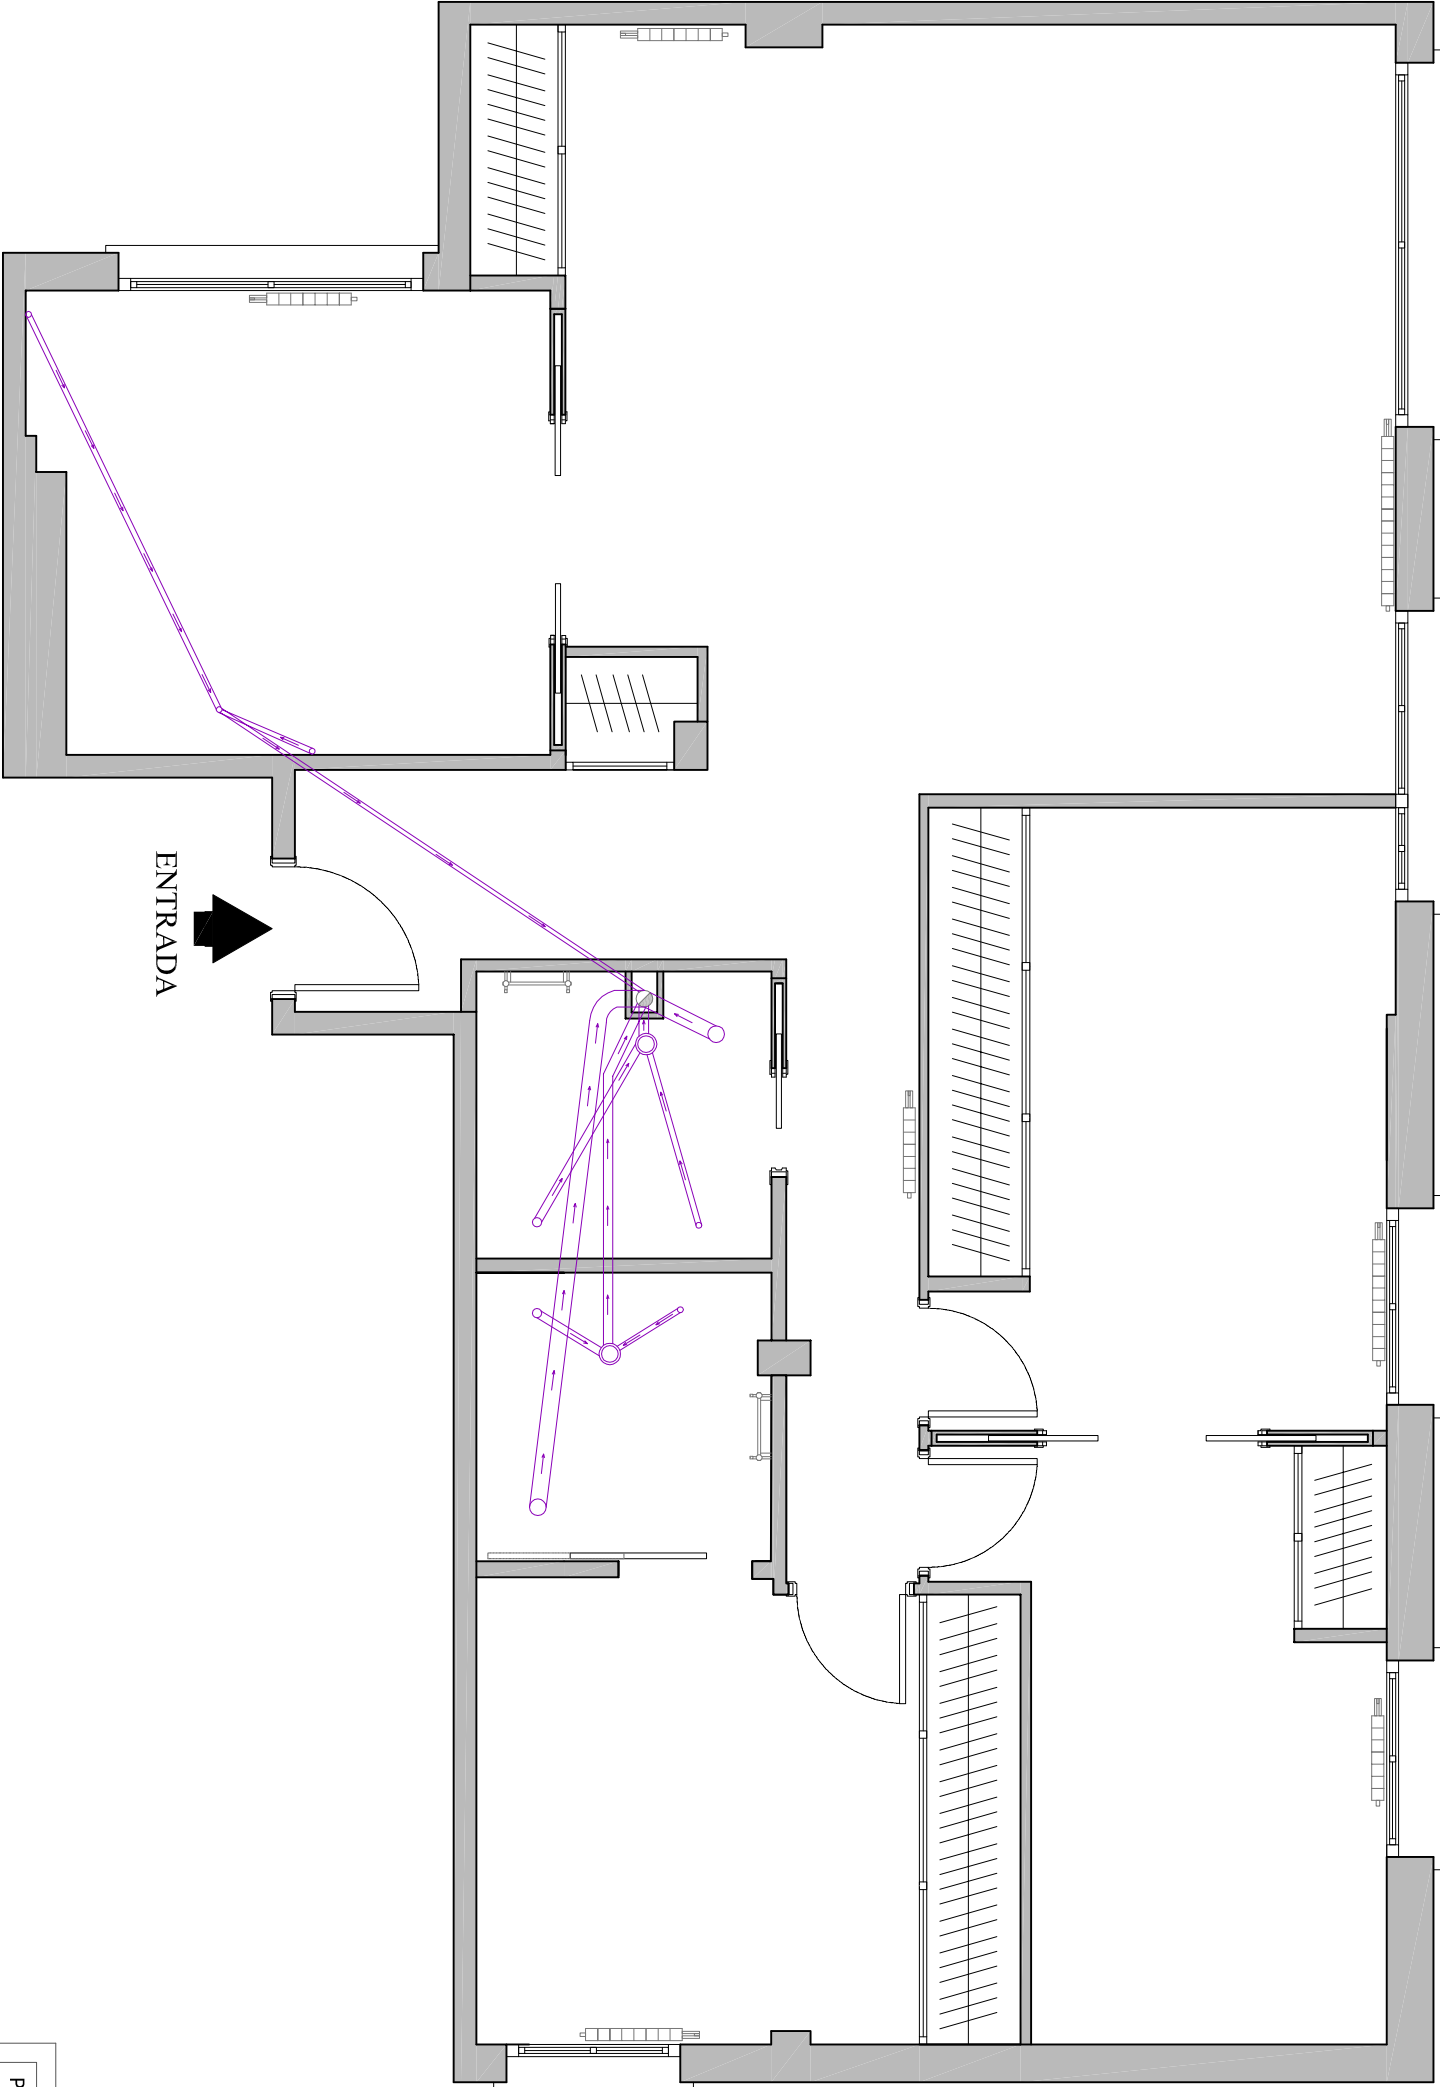

LEYENDA INST. SANEAMIENTO

 BOTE SIFÓNICO


 BAJANTE Diam. 110 mm

 RED DE EVACUACIÓN

 DIRECCIÓN DE EVACUACIÓN

NI LA TOTALIDAD NI PARTE DE ESTOS DOCUMENTOS PUEDEN REPRODUCIRSE O TRANSMITIRSE POR NINGÚN PRODEMIENTOELECTRÓNICO O MECÁNICO, INCLUYENDO FOTOCOPIA GRABACIÓN MAGNÉTICA O CUALQUIER ALMACENAMIENTO DE INFORMACIÓN Y SISTEMA DE RECUPERACIÓN, PARA UN FIN DISTINTO PARA EL QUE FUERON ENTREGADOS, SIN LA PREVIA AUTORIZACIÓN POR ESCRITO DE AREA REFORMAS Y DECORACIÓN S.L. Este plano es propiedad intelectual de Area Reformas y Decoración S.L., queda prohibida su reproducción total o parcial y la entrega a terceros sin la autorización expresa, S/Ttexto Refundido de la Ley de Propiedad Intelectual Aprobado por el Real Decreto Legislativo 1/1996, de 12 de Abril (B.O.E. número 97, de 22 de Abril) con las modificaciones dadas al mismo por la Ley 5/1998 de 6 de Marzo (B.O.E. número 57, de 7 de Marzo) y la Ley 1/2000 de 7 de Enero (B.O.E. número 7 de 8 de Enero)

PROYECTO ACONDICIONAMIENTO VIVIENDA C/ SEVERO OCHOA - LAS ROZAS	Nº PROYECTO SU09700
	FECHA DICIEMBRE 2011
PROPIEDAD	Nº PLANO 15
DENOMINACION PLANO INST. RED DE SANEAMIENTO ESTADO REFORMADO	ESCALA 1/50 NOMBRE PLANO E.R.
EQUIPO TÉCNICO AREA REFORMAS Y DECORACION S.L. C/ Módena 39, Local Pol. Ind. Európolis 28232 Las Rozas, Madrid.	
AREA REFORMAS Y DECORACION	

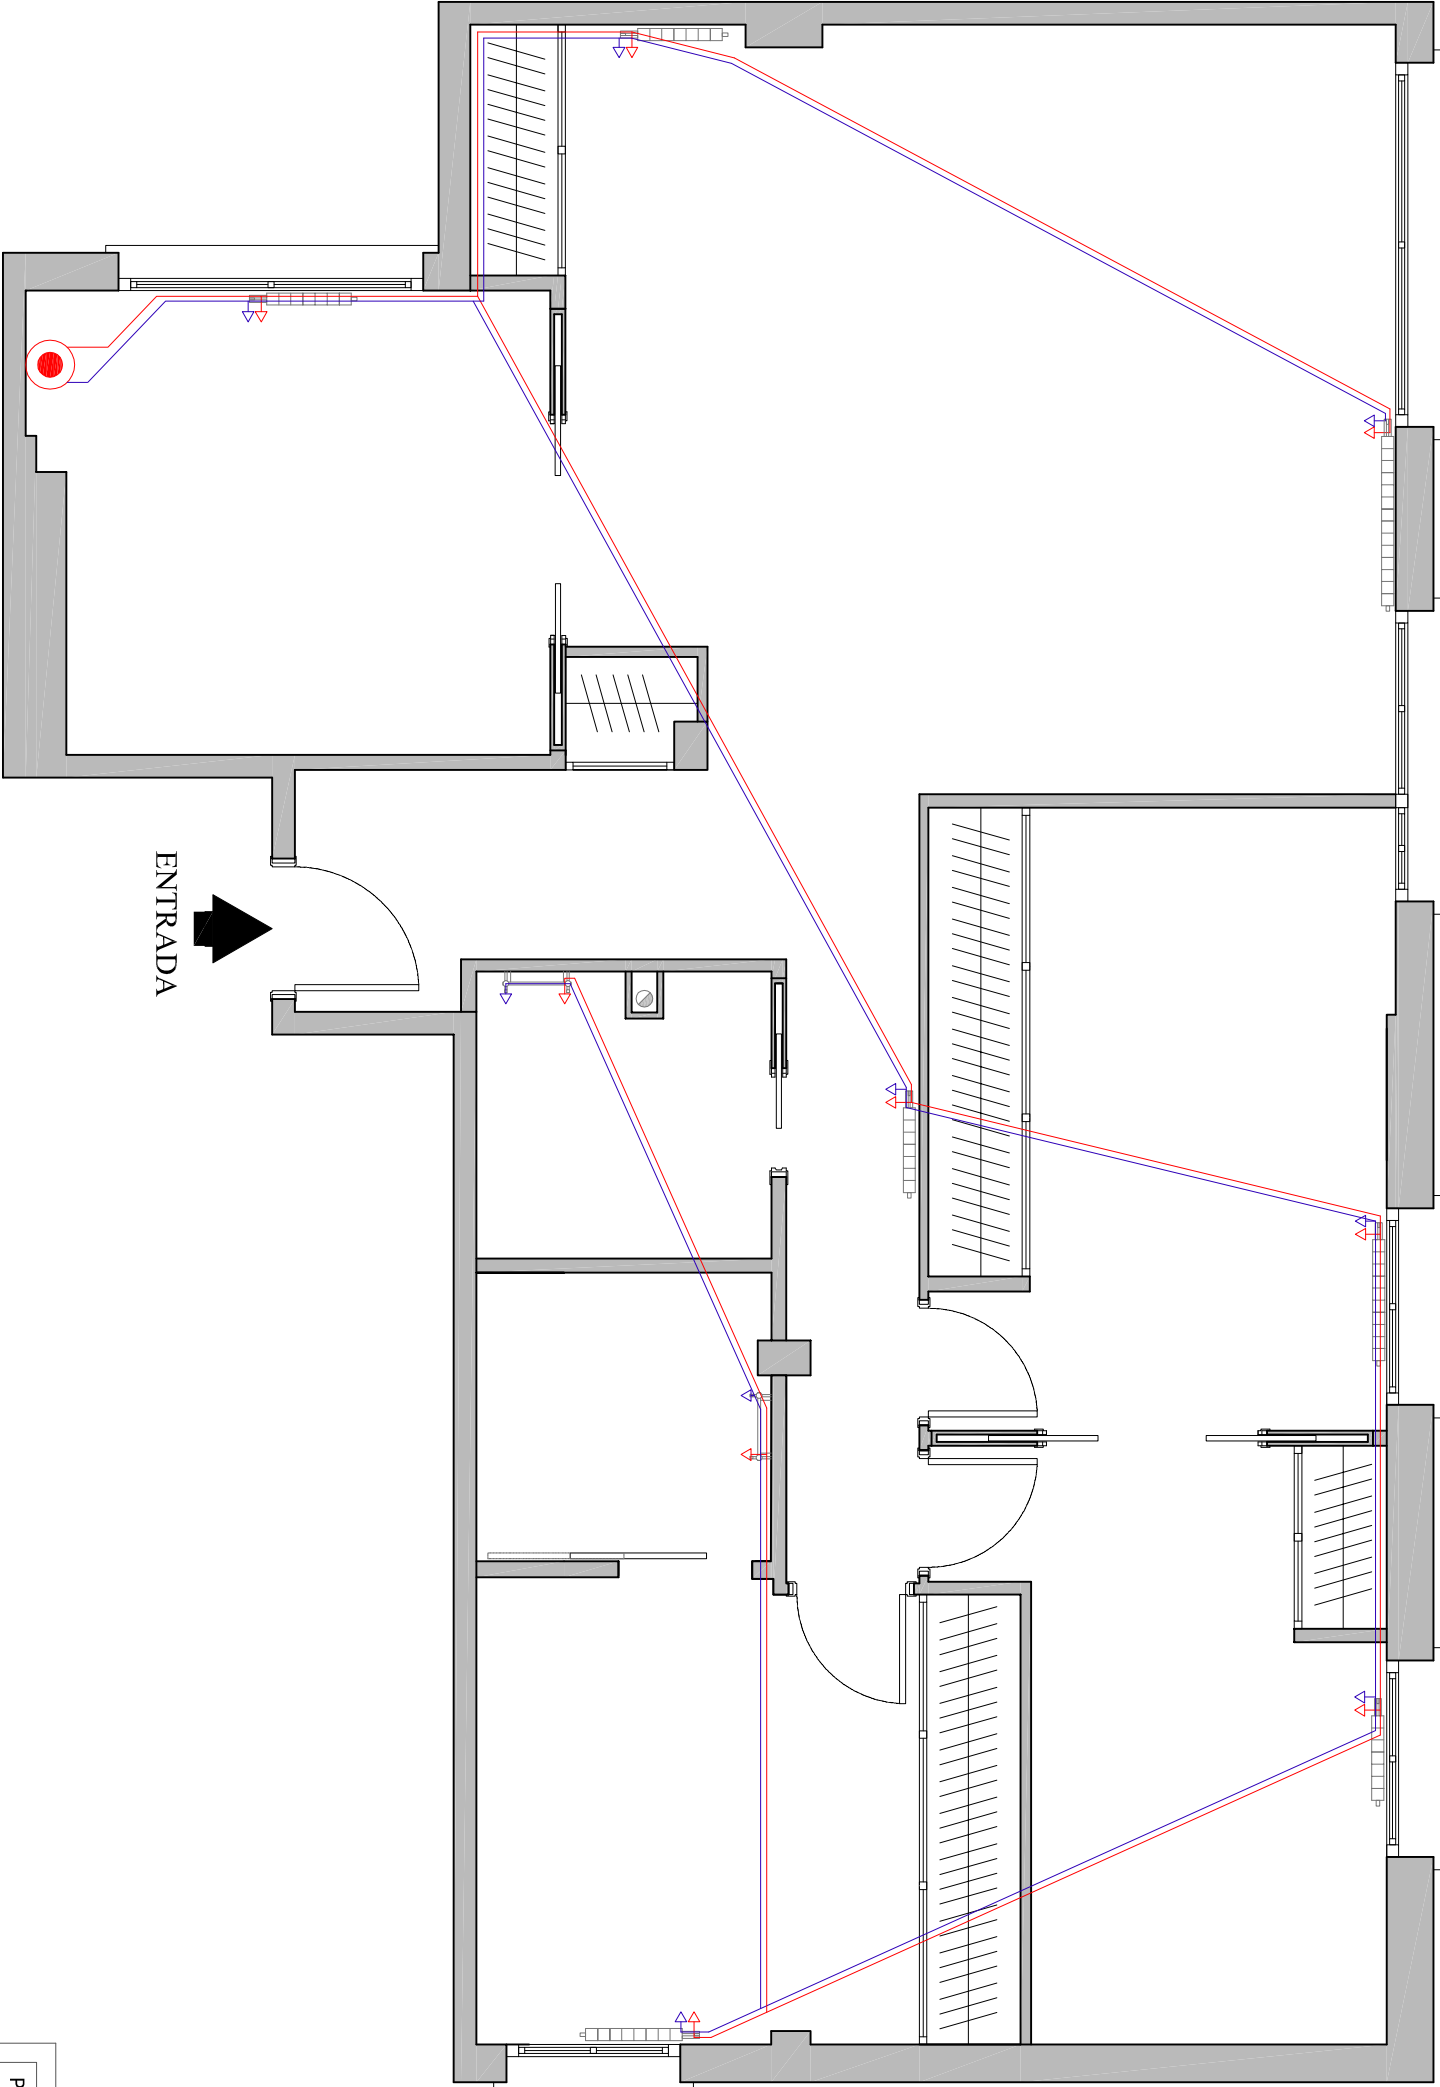

LEYENDA INST. CALEFACCIÓN

 CALDERA MIXTA

 SALIDA DE AGUA CALENTE


 ENTRADA DE AGUA CALENTE

 RETORNO DE AGUA FRÍA

 RECORRIDO DE AGUA CALENTE

NI LA TOTALIDAD NI PARTE DE ESTOS DOCUMENTOS PUEDEN REPRODUCIRSE O TRANSMITIRSE POR NINGÚN PRODEMIENTOELECTRÓNICO O MECÁNICO, INCLUYENDO FOTOCOPIA GRABACIÓN MAGNÉTICA O CUALQUIER ALMACENAMIENTO DE INFORMACIÓN Y SISTEMA DE RECUPERACIÓN, PARA UN FIN DISTINTO PARA EL QUE FUERON ENTREGADOS, SIN LA PREVIA AUTORIZACIÓN POR ESCRITO DE AREA REFORMAS Y DECORACIÓN S.L. Este plano es propiedad intelectual de Area Reformas y Decoración S.L., queda prohibida su reproducción total o parcial y la entrega a terceros sin la autorización expresa, S/Texto Refundido de la Ley de Propiedad Intelectual Aprobado por el Real Decreto Legislativo 1/1996, de 12 de Abril (B.O.E. número 97, de 22 de Abril) con las modificaciones dadas al mismo por la Ley 5/1998 de 6 de Marzo (B.O.E. número 57, de 7 de Marzo) y la Ley 1/2000 de 7 de Enero (B.O.E. número 7 de 8 de Enero)

PROYECTO ACONDICIONAMIENTO VIVIENDA C/ SEVERO OCHOA - LAS ROZAS	Nº PROYECTO SU09700	
	FECHA DICIEMBRE 2011	
PROPIEDAD	Nº PLANO 16	
DENOMINACION PLANO INST. DE CALEFACCIÓN ESTADO REFORMADO	ESCALA 1/50	NOMBRE PLANO E.R.
EQUIPO TÉCNICO AREA REFORMAS Y DECORACION S.L. C/ Módena 39, Local Pol. Ind. Európolis 28232 Las Rozas, Madrid.		
AREA REFORMAS Y DECORACION		

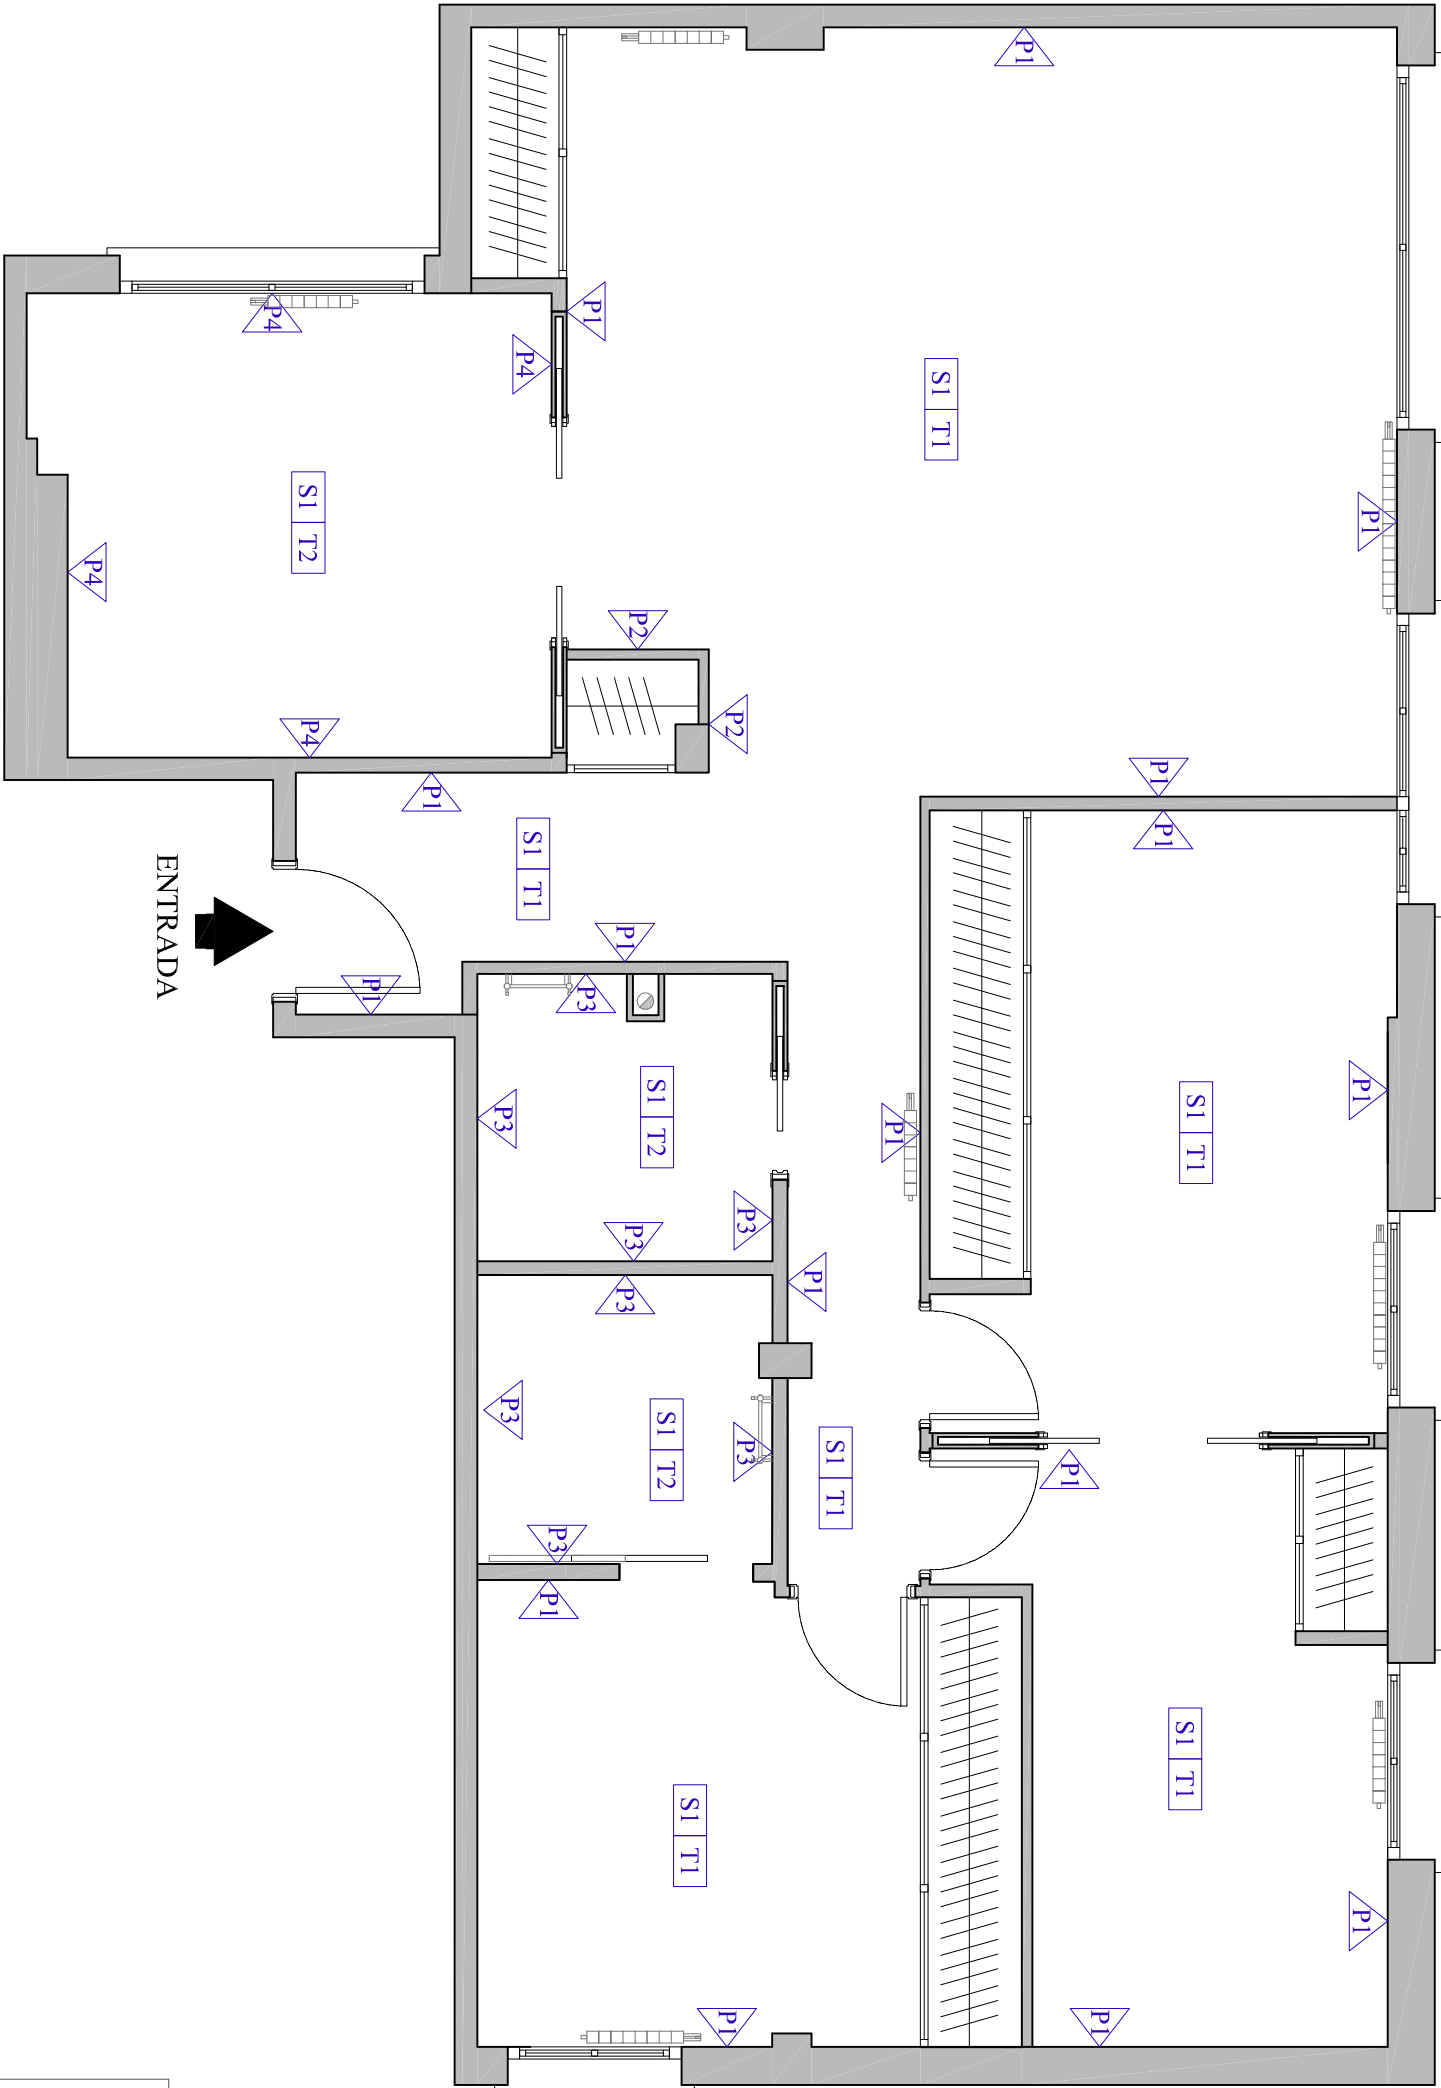

MEMORIA MATERIALES

- S1. TARIMA FLOTANTE LAMINADA QUICK-STEP
- S2. SOLADO PORCELANICO MARMOL CREMA PULIDO
- S3. SOLADO PORCELANICO GRIS MARENGO 600x600 mm.
- P1. PINTURA PLASTICA USA COLOR BLANCO
- P2. PINTURA PLASTICA USA COLOR ROJO
- P3. ALCATADO PORCELANICO MARMOL CREMA PULIDO
- P4. ALCATADO BALDOGA GRES COLOR BLANCO BRILLO
- T1. CIELO RASO + PINTURA PLASTICA USA COLOR BLANCO
- T2. FALSO TECHO PLADUR + PINTURA PLASTICA USA COLOR BLANCO


NI LA TOTALIDAD NI PARTE DE ESTOS DOCUMENTOS PUEDEN REPRODUCIRSE O TRANSMITIRSE POR NINGUN PRODEMIENTO ELECTRONICO O MECANICO, INCLUYENDO FOTOCOPIA GRABACION MAGNETICA O CUALQUIER ALMACENAMIENTO DE INFORMACION Y SISTEMA DE RECUPERACION, PARA UN FIN DISTINTO PARA EL QUE FUERON ENTREGADOS, SIN LA PREVIA AUTORIZACION POR ESCRITO DE AREA REFORMAS Y DECORACION S.L. Este plano es propiedad intelectual de Area Reformas y Decoracion S.L., queda prohibida su reproduccion total o parcial y la entrega a terceros sin la autorizacion expresa, S/Texto Refundido de la Ley de Propiedad Intelectual Aprobado por el Real Decreto Legislativo 1/1996, de 12 de Abril (B.O.E. numero 97, de 22 de Abril) con las modificaciones dadas al mismo por la Ley 5/1998 de 6 de Marzo (B.O.E. numero 57, de 7 de Marzo) y la Ley 1/2000 de 7 de Enero (B.O.E. numero 7 de 8 de Enero)

PROYECTO ACONDICIONAMIENTO VIVIENDA C/ SEVERO OCHOA - LAS ROZAS	Nº PROYECTO SU09700	
	FECHA DICIEMBRE 2011	
PROPIEDAD	Nº PLANO 17	
DENOMINACION PLANO DE ACABADOS ESTADO REFORMADO	ESCALA 1/50	NOMBRE PLANO E.R.


EQUIPO TÉCNICO

AREA REFORMAS Y DECORACION S.L.
C/ Módena 39, Local
Pol. Ind. Európolis
28232 Las Rozas, Madrid.




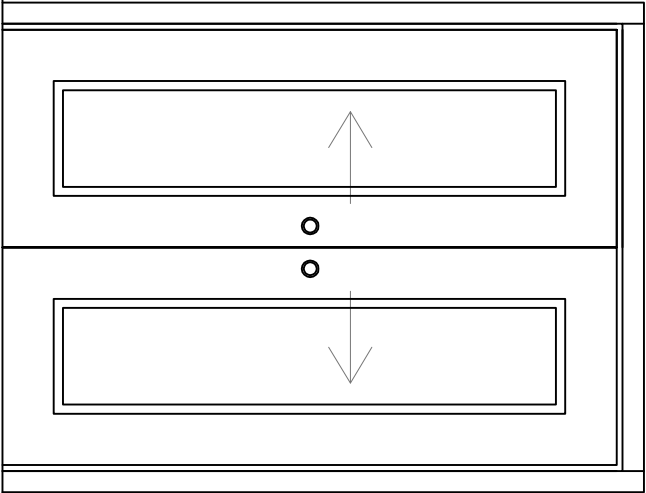


C1. Puerta 2 hojas 720 x 2.030 mm.
Acabado liso con 1 vidrio. Color blanco

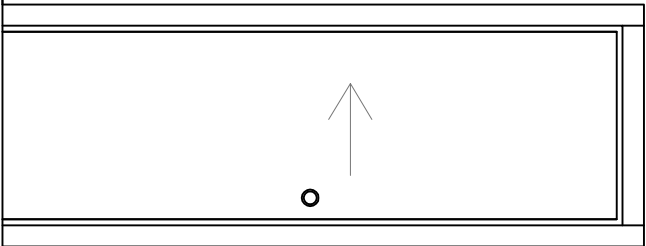


C2. Puerta 1 hoja 620 x 2.030 mm.
Acabado liso. Color blanco

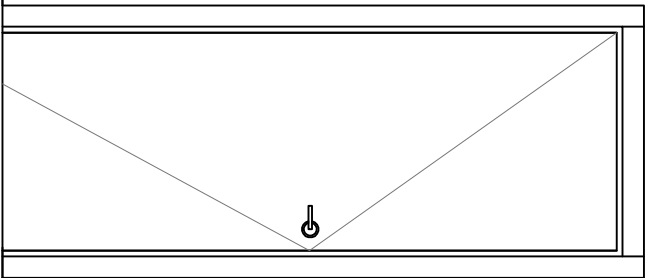

C3. Puerta 1 hoja 720 x 2.030 mm.
Acabado liso. Color blanco

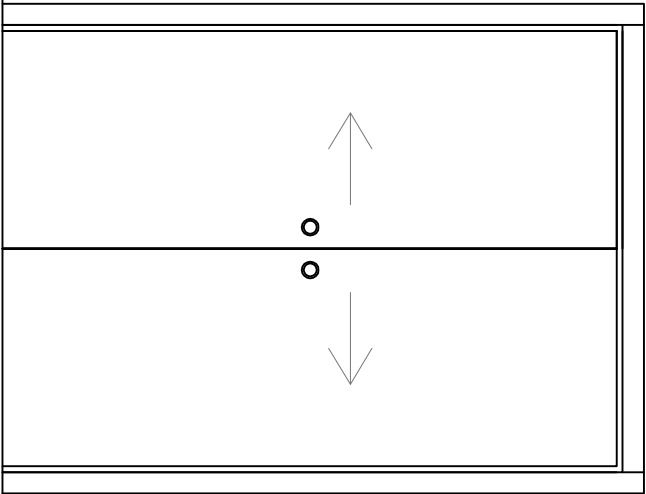


C4. Puerta 2 hojas 720 x 2.030 mm.
Acabado liso. Color blanco

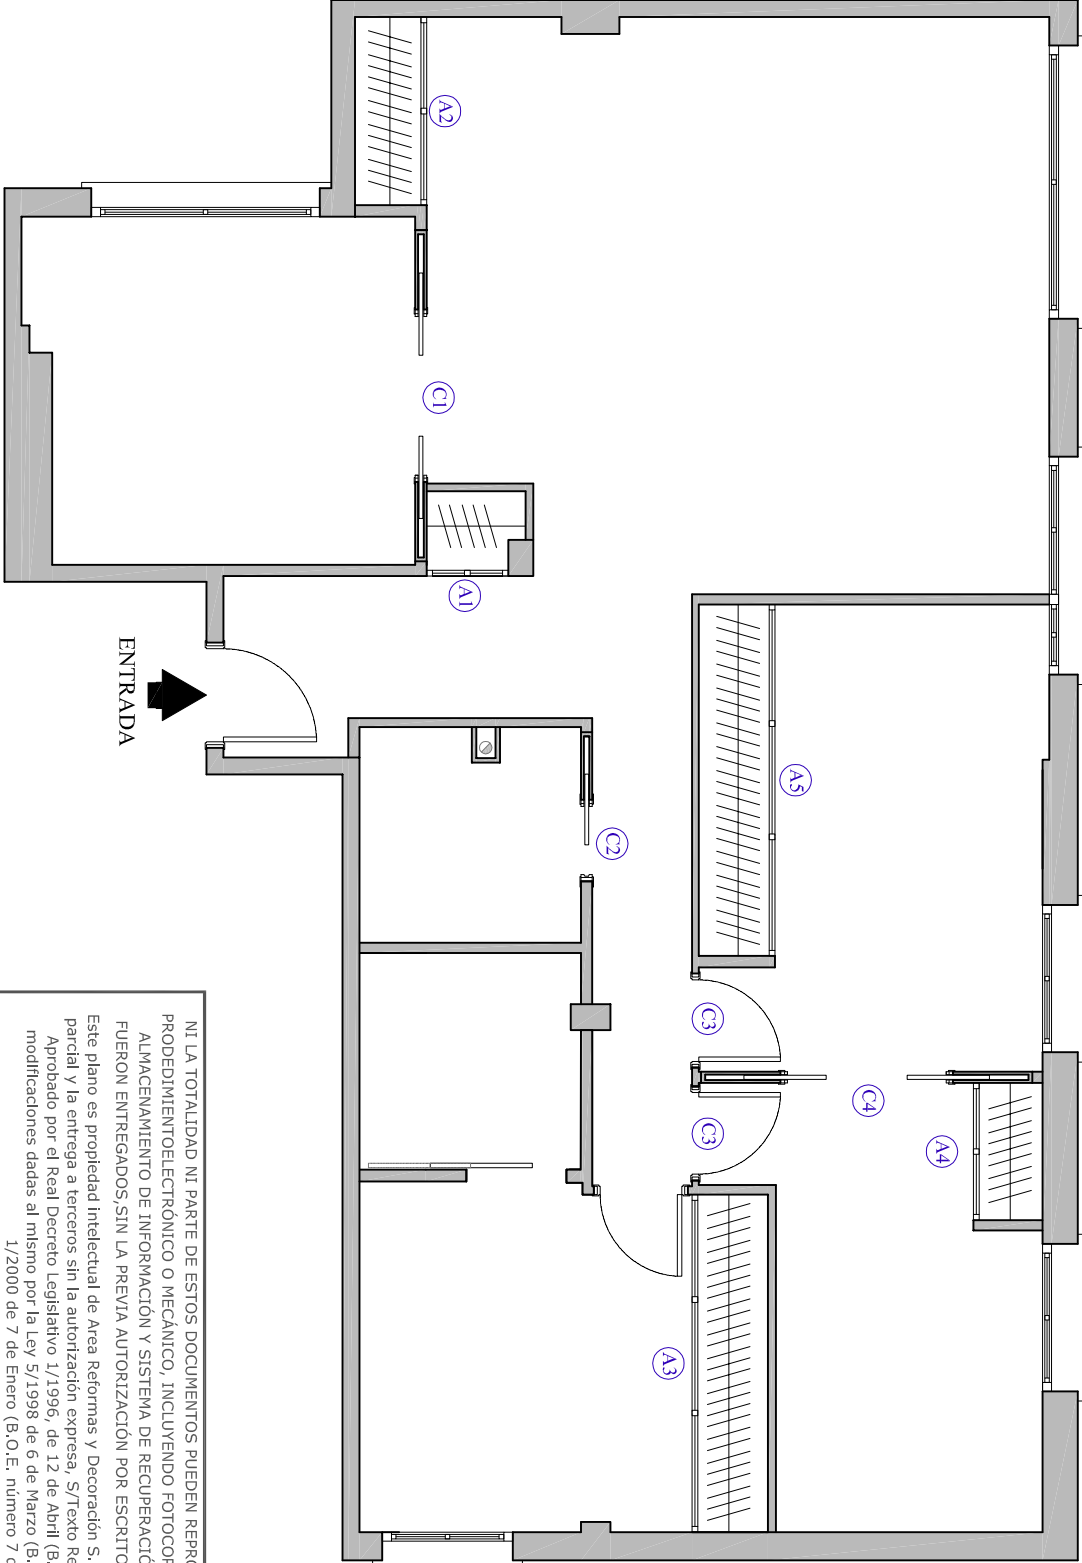


NI LA TOTALIDAD NI PARTE DE ESTOS DOCUMENTOS PUEDEN REPRODUCIRSE O TRANSMITIRSE POR NINGÚN PRODEMIENTO ELECTRÓNICO O MECÁNICO, INCLUYENDO FOTOCOPIA, GRABACIÓN MAGNÉTICA O CUALQUIER ALMACENAMIENTO DE INFORMACIÓN Y SISTEMA DE RECUPERACIÓN, PARA UN FIN DISTINTO PARA EL QUE FUERON ENTREGADOS, SIN LA PREVIA AUTORIZACIÓN POR ESCRITO DE AREA REFORMAS Y DECORACIÓN S.L. Este plano es propiedad intelectual de Area Reformas y Decoración S.L., queda prohibida su reproducción total o parcial y la entrega a terceros sin la autorización expresa, S/Texto Refundido de la Ley de Propiedad Intelectual Aprobado por el Real Decreto Legislativo 1/1996, de 12 de Abril (B.O.E. número 97, de 22 de Abril) con las modificaciones dadas al mismo por la Ley 5/1998 de 6 de Marzo (B.O.E. número 57, de 7 de Marzo) y la Ley 1/2000 de 7 de Enero (B.O.E. número 7 de 8 de Enero)


PROYECTO		Nº PROYECTO	
ACONDICIONAMIENTO VIVIENDA		SU09700	
C/ SEVERO OCHOA - LAS ROZAS		FECHA	
		DICIEMBRE 2011	
PROPIEDAD		Nº PLANO	
		18.1	
DENOMINACION		ESCALA	
DETALLE CARPINTERIAS DE MADERA		1/25	
ESTADO REFORMADO		NOMBRE PLANO	
		E.R.	
EQUIPO TÉCNICO			
AREA REFORMAS Y DECORACION S.L.			
C/ Módena 39, Local			
Pol. Ind. Európolis			
28232 Las Rozas, Madrid.			
AREA REFORMAS Y DECORACION			

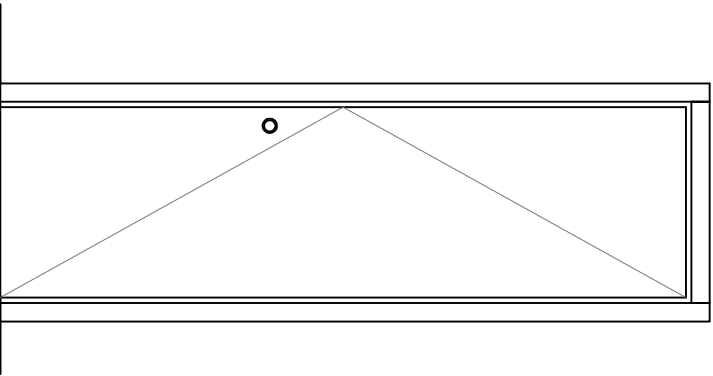


A1. Amario 1 hoja 720 x 2.680 mm.
Acabado liso. Color blanco

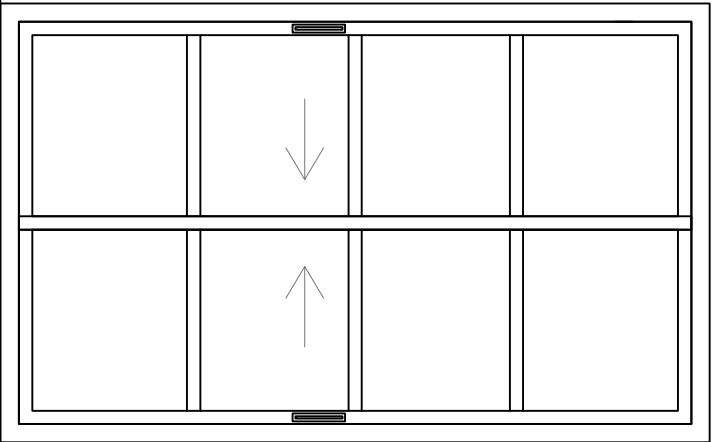


A2. Amario 2 hojas 1.660 x 2.680 mm.
Acabado melamina + vidrio. Color wengue

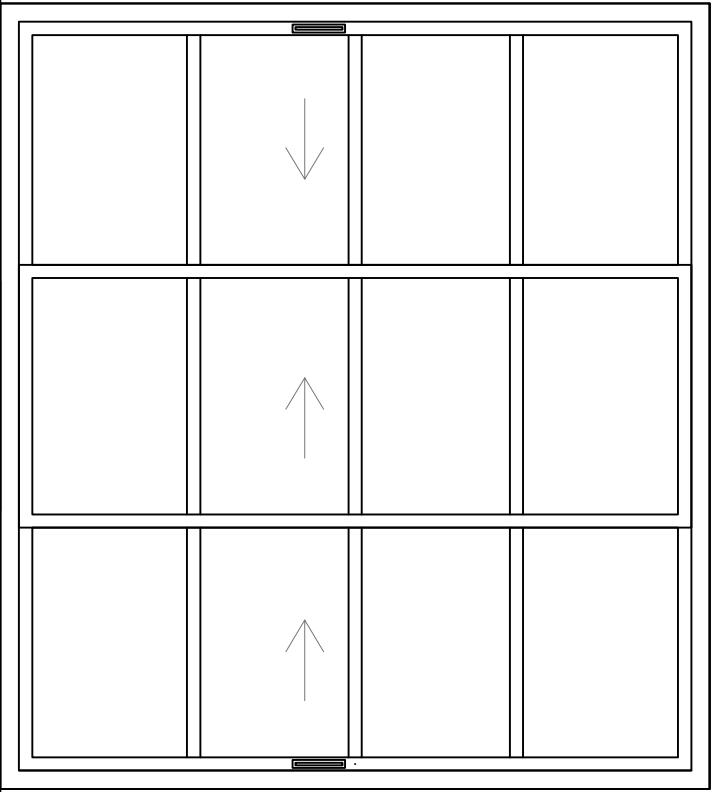

A3. Amario 3 hojas 2.970 x 2.680 mm.
Acabado melamina + vidrio. Color wengue

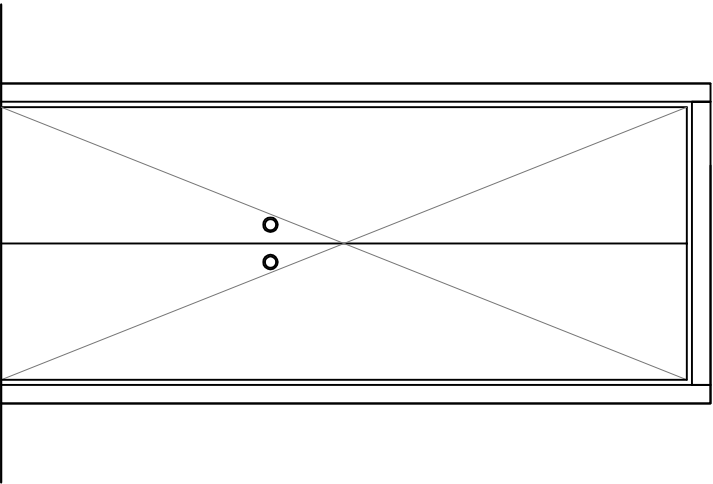


A4. Amario 2 hojas 1.210 x 2.680 mm.
Acabado liso. Color blanco

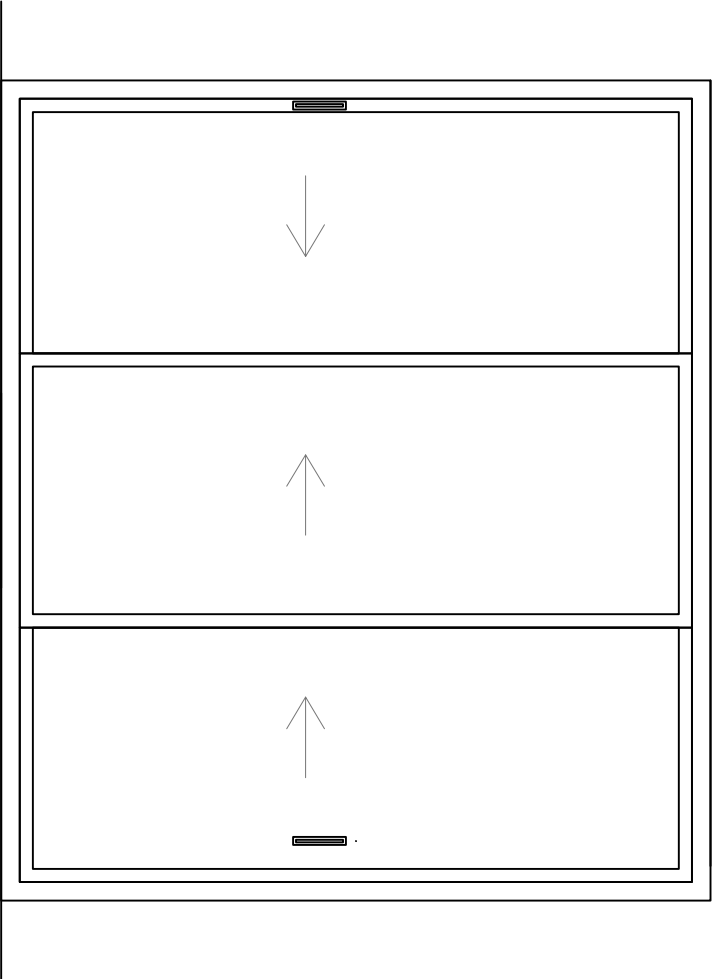


A5. Amario 3 hojas 3.100 x 2.680 mm.
Acabado liso. Color blanco

NI LA TOTALIDAD NI PARTE DE ESTOS DOCUMENTOS PUEDEN REPRODUCIRSE O TRANSMITIRSE POR NINGÚN PRODEMIENTOELECTRÓNICO O MECÁNICO, INCLUYENDO FOTOCOPIA GRABACIÓN MAGNÉTICA O CUALQUIER ALMACENAMIENTO DE INFORMACIÓN Y SISTEMA DE RECUPERACIÓN, PARA UN FIN DISTINTO PARA EL QUE FUERON ENTREGADOS, SIN LA PREVIA AUTORIZACIÓN POR ESCRITO DE AREA REFORMAS Y DECORACIÓN S.L. Este plano es propiedad intelectual de Area Reformas y Decoración S.L., queda prohibida su reproducción total o parcial y la entrega a terceros sin la autorización expresa, S/Texto Refundido de la Ley de Propiedad Intelectual Aprobado por el Real Decreto Legislativo 1/1996, de 12 de Abril (B.O.E. número 97, de 22 de Abril) con las modificaciones dadas al mismo por la Ley 5/1998 de 6 de Marzo (B.O.E. número 57, de 7 de Marzo) y la Ley 1/2000 de 7 de Enero (B.O.E. número 7 de 8 de Enero)


PROYECTO		Nº PROYECTO	
ACONDICIONAMIENTO VIVIENDA C/ SEVERO OCHOA - LAS ROZAS		SU09700	
PROPIEDAD		FECHA	
		DICIEMBRE 2011	
DENOMINACION		Nº PLANO	
DETALLE CARPINTERIAS DE MADERA ESTADO REFORMADO		18.2	
		ESCALA	
		NOMBRE PLANO	
		E.R.	
EQUIPO TÉCNICO			
AREA REFORMAS Y DECORACION S.L.			
C/ Módena 39, Local			
Pol. Ind. Európolis			
28232 Las Rozas, Madrid.			
AREA REFORMAS Y DECORACION			

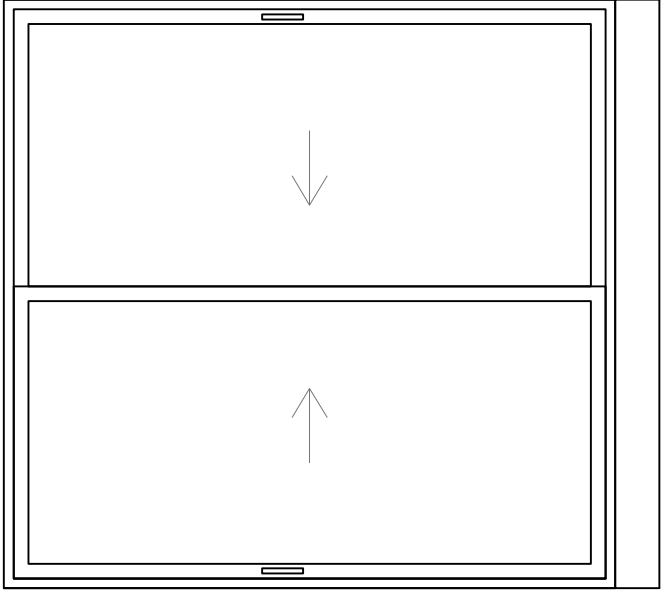


V1. Ventana corredera 2 hojas.
Dimen: 2.400 x 2.500 + 186 mm.
Perfil de aluminio y vidrio 4/12/4 mm.
Color blanco

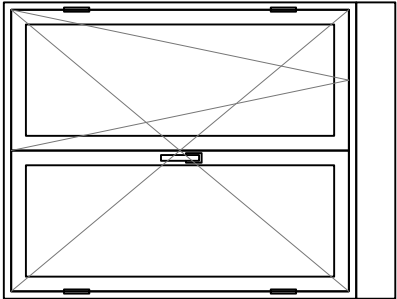


V2. Ventana oscilobatiente 2 hojas.
Dimen: 1.210 x 1.440 + 166 mm.
Perfil de aluminio y vidrio 4/12/4 mm.
Color blanco

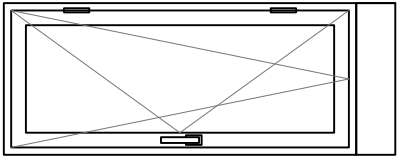


V3. Ventana oscilobatiente 1 hoja.
Dimen: 620 x 1.440 + 166 mm.
Perfil de aluminio y vidrio 4/12/4 mm.
Color blanco

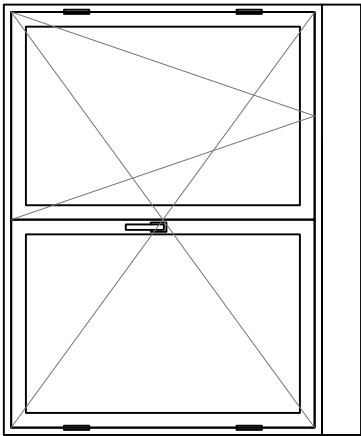

V4. Ventana oscilobatiente 2 hojas.
Dimen: 1.760 x 1.300 + 166 mm.
Perfil de aluminio y vidrio 4/12/4 mm.
Color blanco

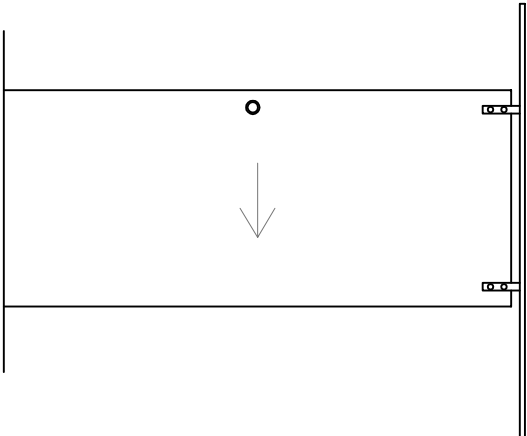


V5. Puerta corredera sobre pared 1 hoja.
Dimen: 890 x 2.030 mm.
Perfil de aluminio cromado y vidrio 6+6 mm.

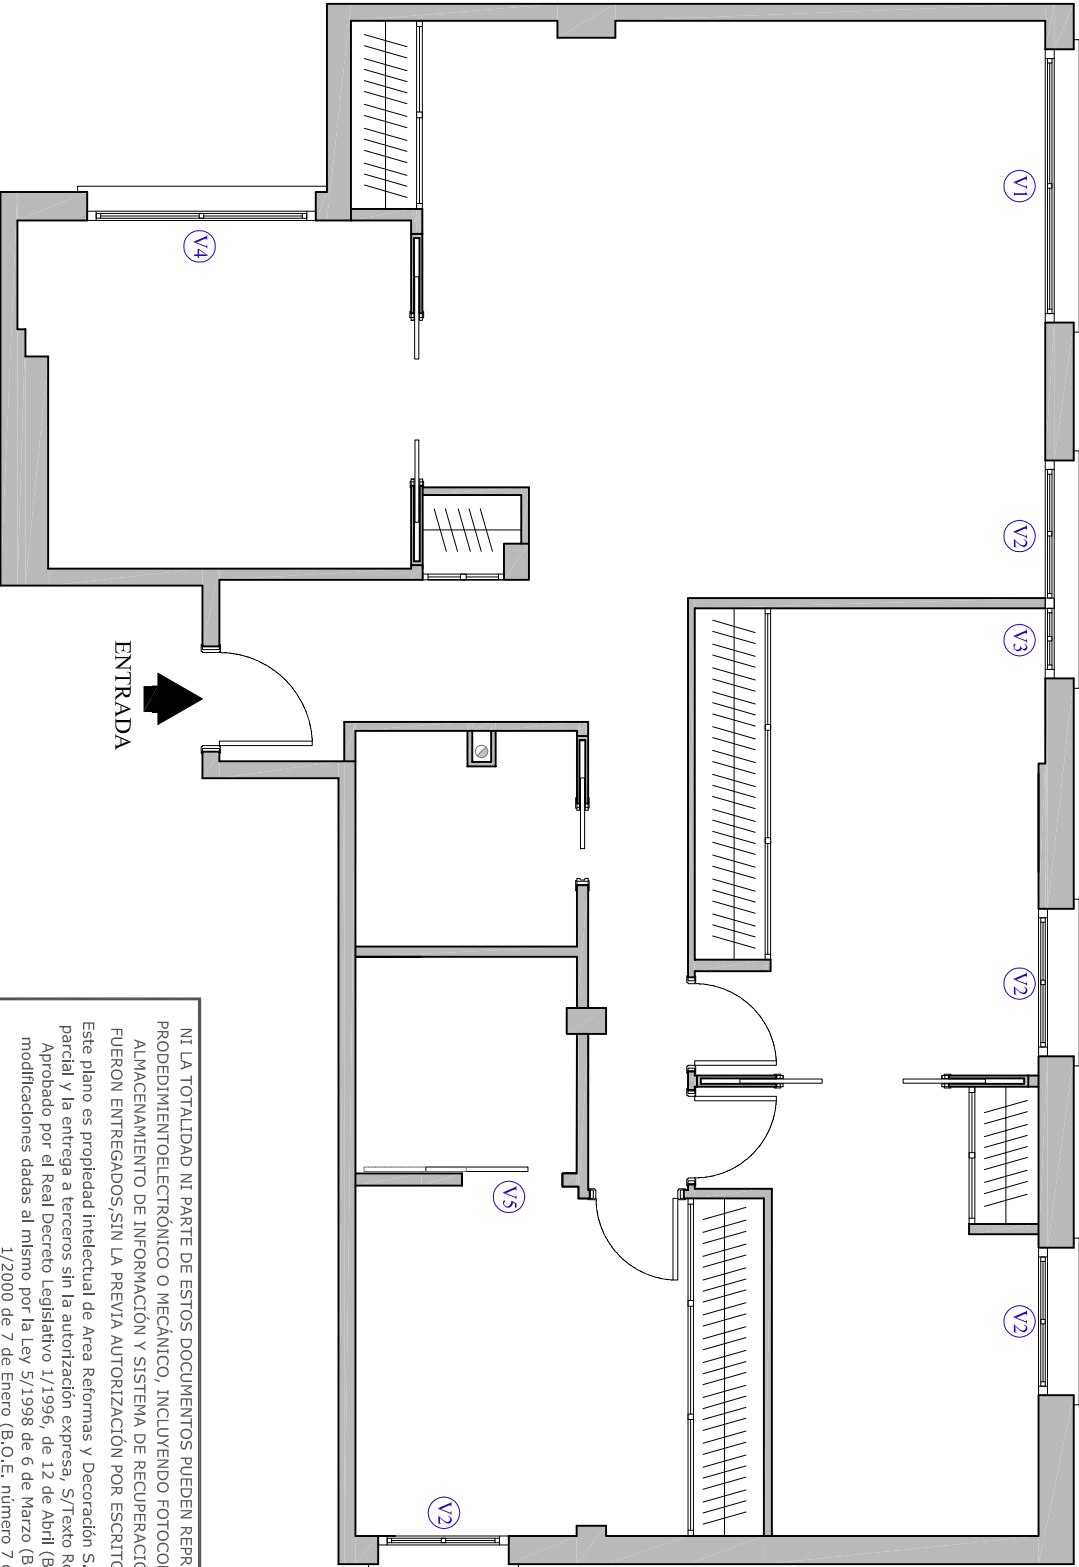


NI LA TOTALIDAD NI PARTE DE ESTOS DOCUMENTOS PUEDEN REPRODUCIRSE O TRANSMITIRSE POR NINGÚN PROCEDEMIENTO ELECTRÓNICO O MECÁNICO, INCLUYENDO FOTOCOPIA, GRABACIÓN MAGNÉTICA O CUALQUIER ALMACENAMIENTO DE INFORMACIÓN Y SISTEMA DE RECUPERACIÓN, PARA UN FIN DISTINTO PARA EL QUE FUERON ENTREGADOS, SIN LA PREVIA AUTORIZACIÓN POR ESCRITO DE AREA REFORMAS Y DECORACIÓN S.L. Este plano es propiedad intelectual de Area Reformas y Decoración S.L., queda prohibida su reproducción total o parcial y la entrega a terceros sin la autorización expresa, S/Texto Refundido de la Ley de Propiedad Intelectual Aprobado por el Real Decreto Legislativo 1/1996, de 12 de Abril (B.O.E. número 97, de 22 de Abril) con las modificaciones dadas al mismo por la Ley 5/1998 de 6 de Marzo (B.O.E. número 57, de 7 de Marzo) y la Ley 1/2000 de 7 de Enero (B.O.E. número 7 de 8 de Enero)


PROYECTO ACONDICIONAMIENTO VIVIENDA C/ SEVERO OCHOA - LAS ROZAS	Nº PROYECTO SU09700	
	FECHA DICIEMBRE 2011	
PROPIEDAD	Nº PLANO 19	
DENOMINACION DETALLE CARPINTERIAS METÁLICAS ESTADO REFORMADO	ESCALA 1/25	NOMBRE PLANO E.R.
EQUIPO TÉCNICO AREA REFORMAS Y DECORACION S.L. C/ Módena 39, Local Pol. Ind. Európolis 28232 Las Rozas, Madrid.		
AREA REFORMAS Y DECORACION		

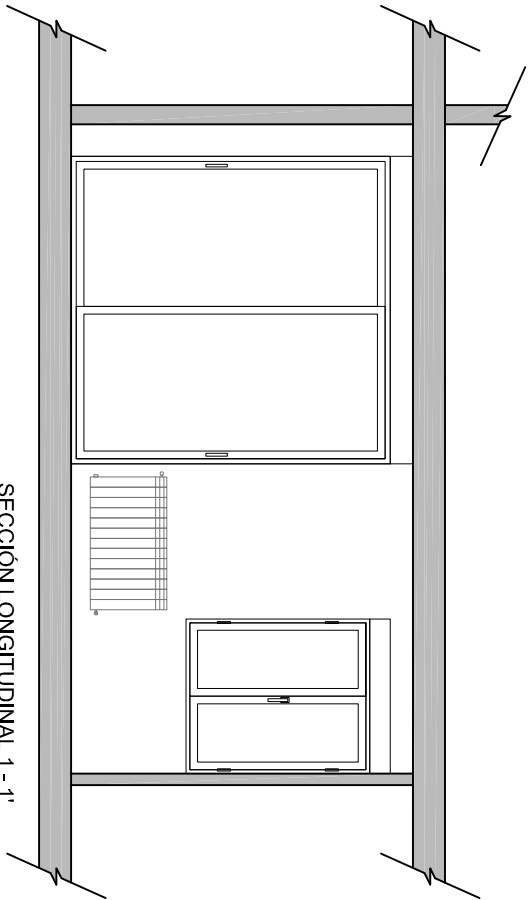


SECCION LONGITUDINAL 1 - 1'

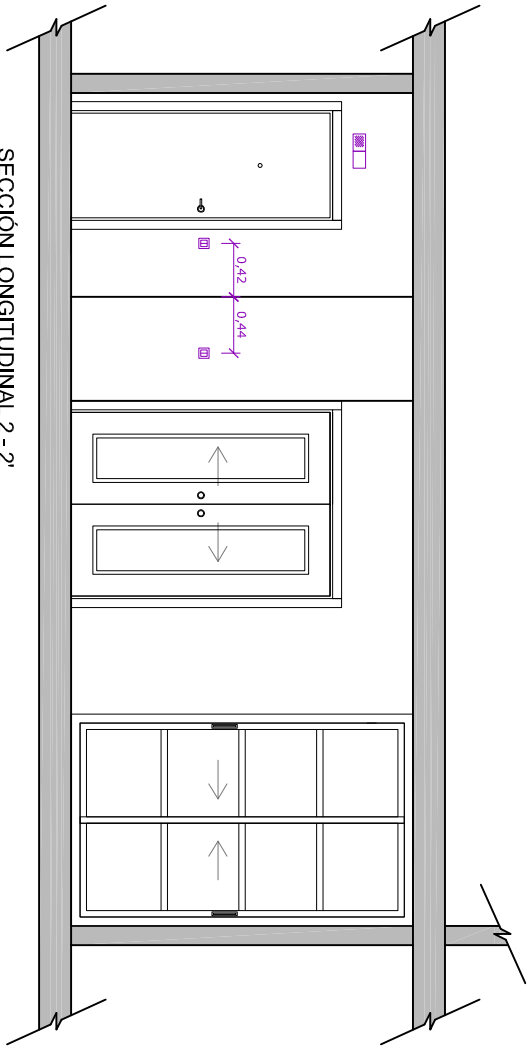


SECCION LONGITUDINAL 2 - 2'

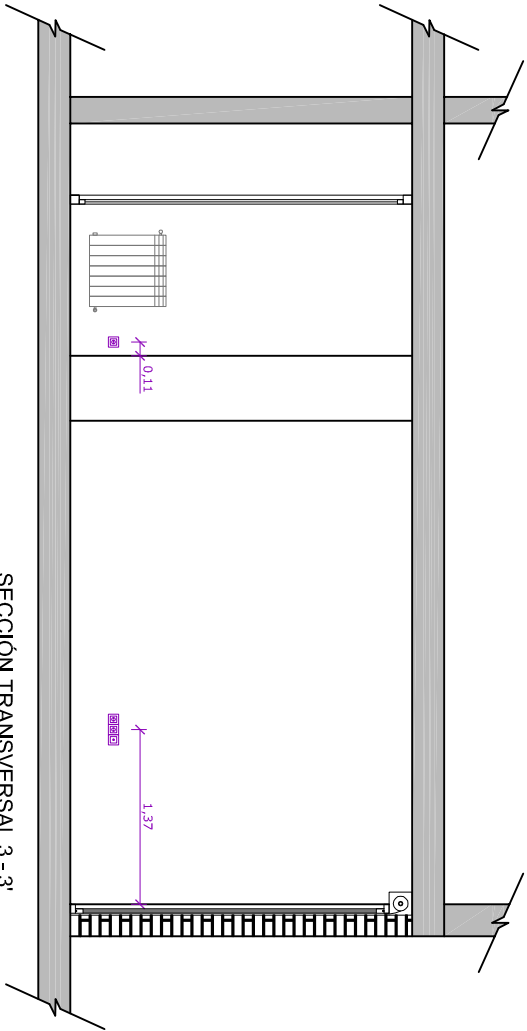

SECCION TRANSVERSAL 3 - 3'





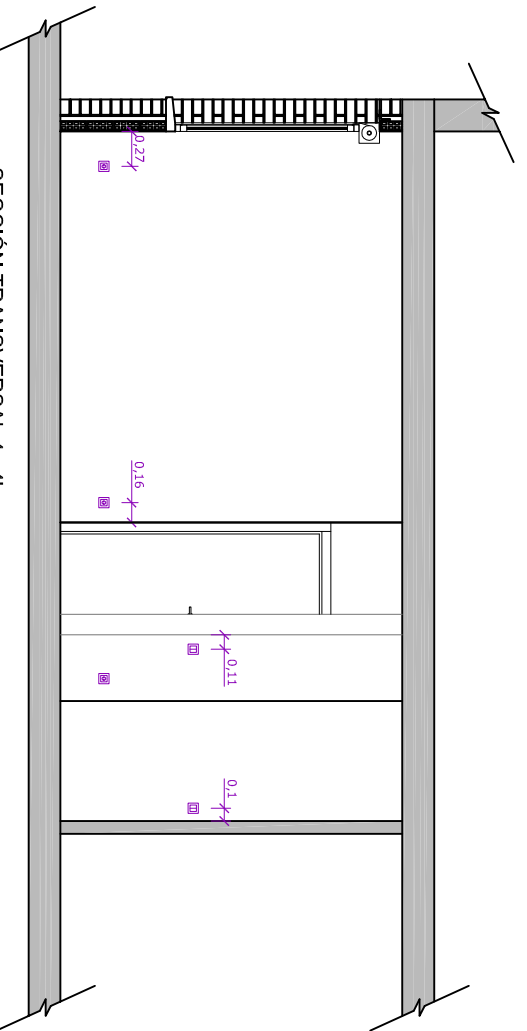


SECCION TRANSVERSAL 4 - 4'

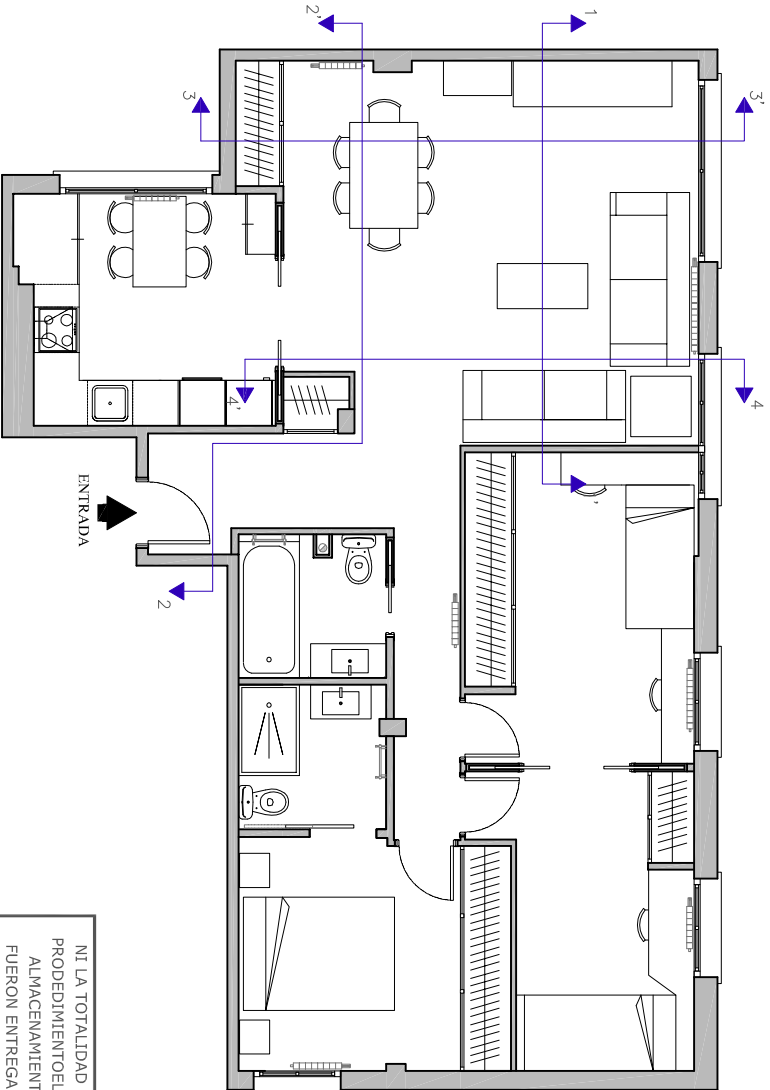


NI LA TOTALIDAD NI PARTE DE ESTOS DOCUMENTOS PUEDEN REPRODUCIRSE O TRANSMITIRSE POR NINGÚN PRODEMIENTOELECTRÓNICO O MECÁNICO, INCLUYENDO FOTOCOPIA GRABACIÓN MAGNÉTICA O CUALQUIER ALMACENAMIENTO DE INFORMACIÓN Y SISTEMA DE RECUPERACIÓN, PARA UN FIN DISTINTO PARA EL QUE FUERON ENTREGADOS, SIN LA PREVIA AUTORIZACIÓN POR ESCRITO DE AREA REFORMAS Y DECORACIÓN S.L. Este plano es propiedad intelectual de Area Reformas y Decoración S.L., queda prohibida su reproducción total o parcial y la entrega a terceros sin la autorización expresa, S/Texto Refundido de la Ley de Propiedad Intelectual Aprobado por el Real Decreto Legislativo 1/1996, de 12 de Abril (B.O.E. número 97, de 22 de Abril) con las modificaciones dadas al mismo por la Ley 5/1998 de 6 de Marzo (B.O.E. número 57, de 7 de Marzo) y la Ley 1/2000 de 7 de Enero (B.O.E. número 7 de 8 de Enero)

PROYECTO ACONDICIONAMIENTO VIVIENDA C/ SEVERO OCHOA - LAS ROZAS	Nº PROYECTO SU09700
	FECHA DICIEMBRE 2011
PROPIEDAD	Nº PLANO 20
DENOMINACION SECCIONES DETALLE SALÓN-COMEDOR ESTADO REFORMADO	ESCALA 1/50 NOMBRE PLANO E.R.
EQUIPO TÉCNICO AREA REFORMAS Y DECORACION S.L. C/ Módena 39, Local Pol. Ind. Európolis 28232 Las Rozas, Madrid.	
AREA REFORMAS Y DECORACION	

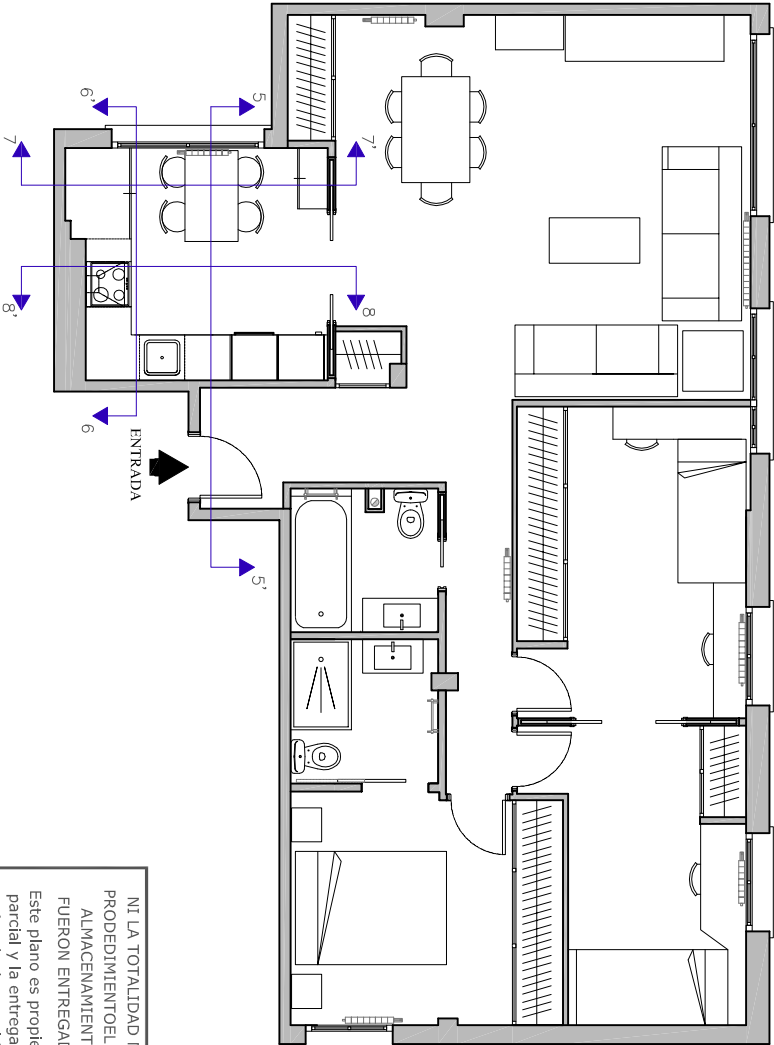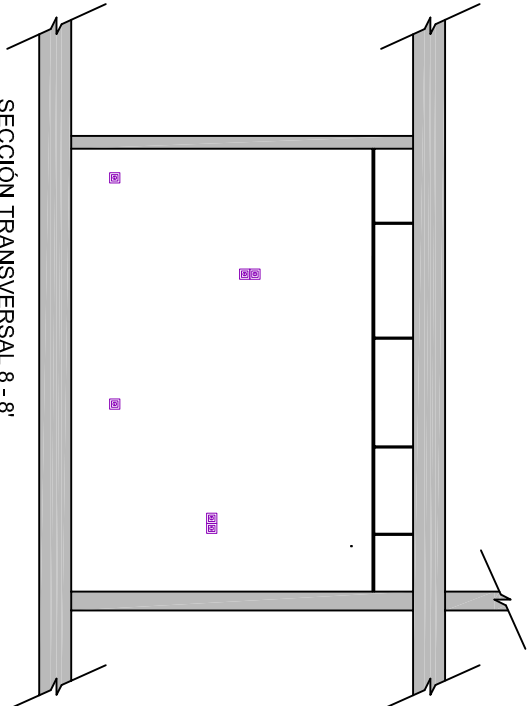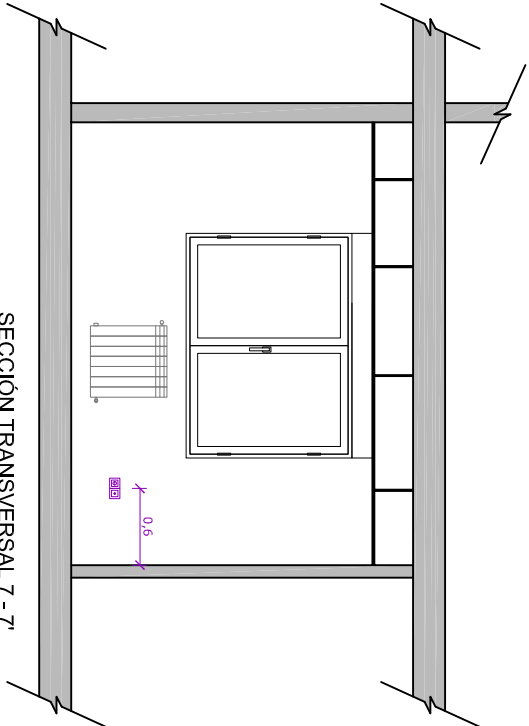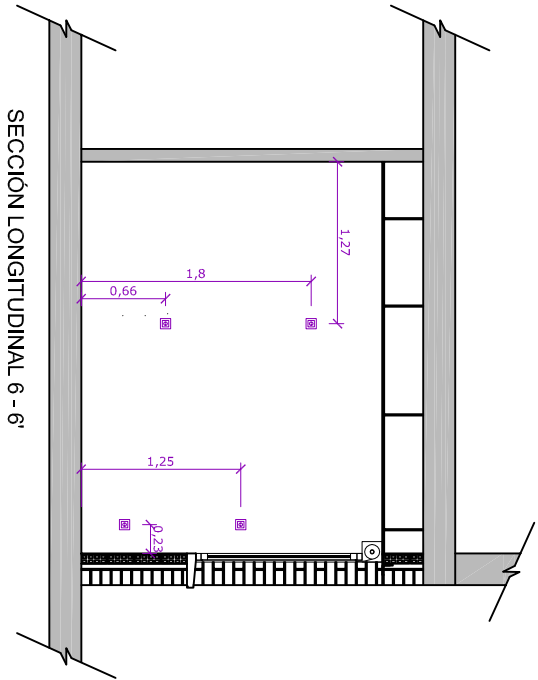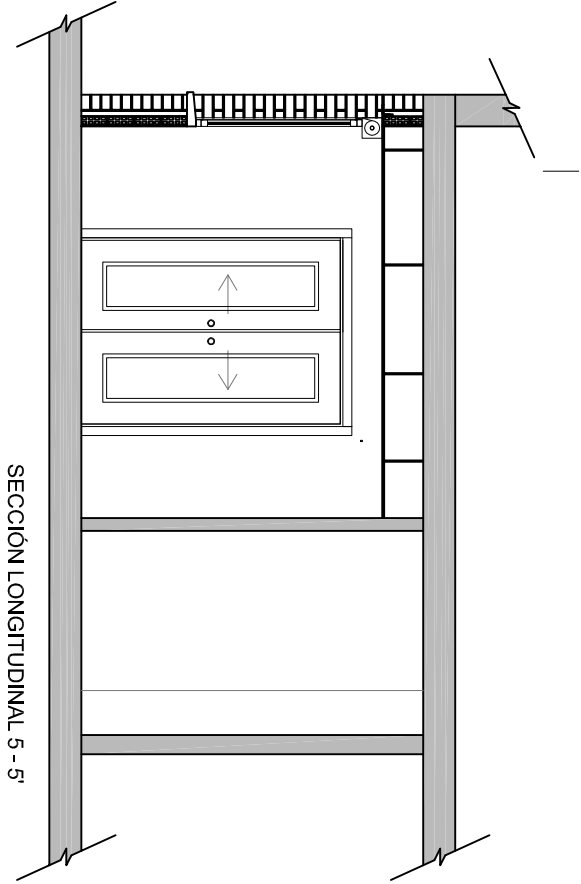


NI LA TOTALIDAD NI PARTE DE ESTOS DOCUMENTOS PUEDEN REPRODUCIRSE O TRANSMITIRSE POR NINGÚN PRODEMIENTELECTRÓNICO O MECÁNICO, INCLUYENDO FOTOCOPIA GRABACIÓN MAGNÉTICA O CUALQUIER ALMACENAMIENTO DE INFORMACIÓN Y SISTEMA DE RECUPERACIÓN, PARA UN FIN DISTINTO PARA EL QUE FUERON ENTREGADOS, SIN LA PREVIA AUTORIZACIÓN POR ESCRITO DE AREA REFORMAS Y DECORACIÓN S.L. Este plano es propiedad intelectual de Area Reformas y Decoración S.L., queda prohibida su reproducción total o parcial y la entrega a terceros sin la autorización expresa, S/Texto Refundido de la Ley de Propiedad Intelectual Aprobado por el Real Decreto Legislativo 1/1996, de 12 de Abril (B.O.E. número 97, de 22 de Abril) con las modificaciones dadas al mismo por la Ley 5/1998 de 6 de Marzo (B.O.E. número 57, de 7 de Marzo) y la Ley 1/2000 de 7 de Enero (B.O.E. número 7 de 8 de Enero)


PROYECTO ACONDICIONAMIENTO VIVIENDA C/ SEVERO OCHOA - LAS ROZAS	Nº PROYECTO SU09700	
	FECHA DICIEMBRE 2011	
PROPIEDAD	Nº PLANO 21	
DENOMINACION SECCIONES DETALLE COCINA ESTADO REFORMADO	ESCALA 1/50	NOMBRE PLANO E.R.
EQUIPO TÉCNICO AREA REFORMAS Y DECORACION S.L. C/ Módena 39, Local Pol. Ind. Európolis 28232 Las Rozas, Madrid.		
AREA REFORMAS Y DECORACION		

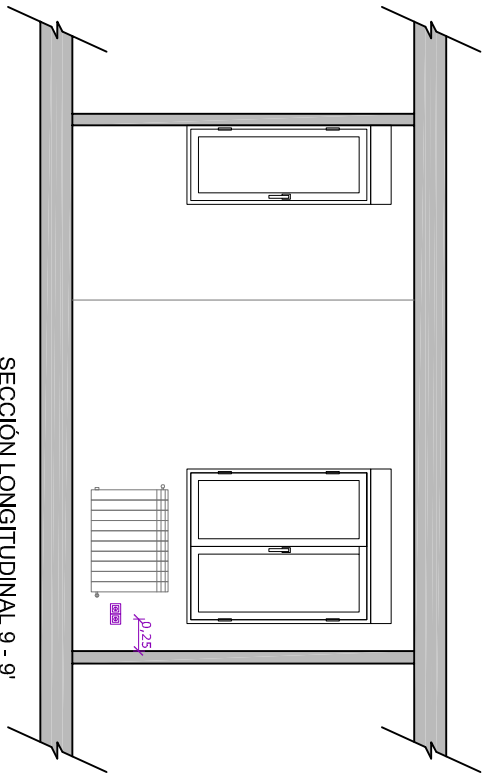


SECCIÓN LONGITUDINAL 9 - 9'

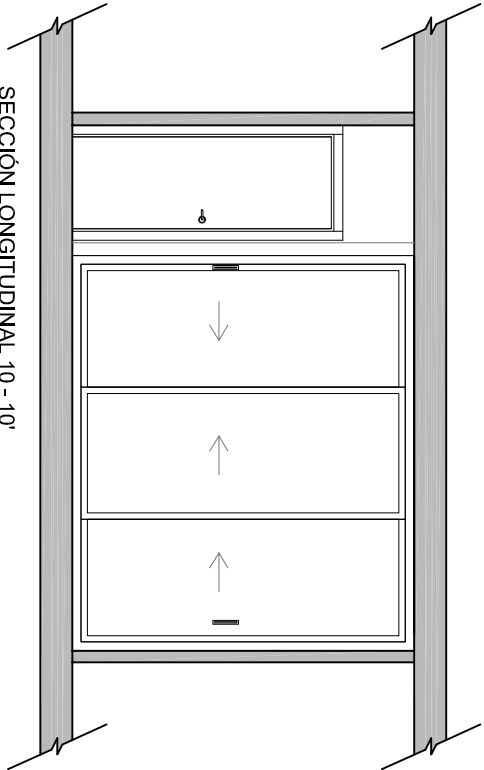


SECCIÓN LONGITUDINAL 10 - 10'

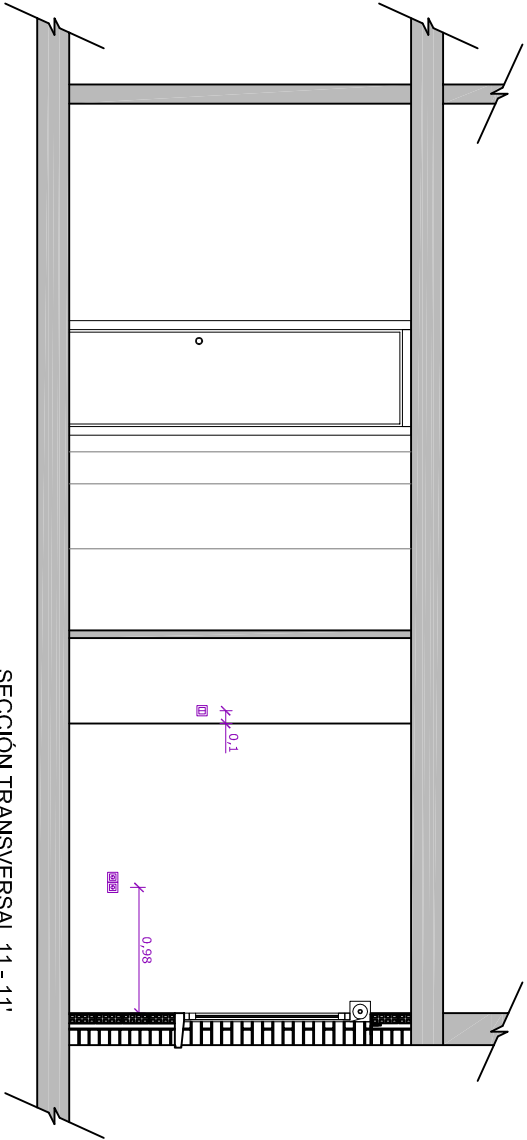

SECCIÓN TRANSVERSAL 11 - 11'



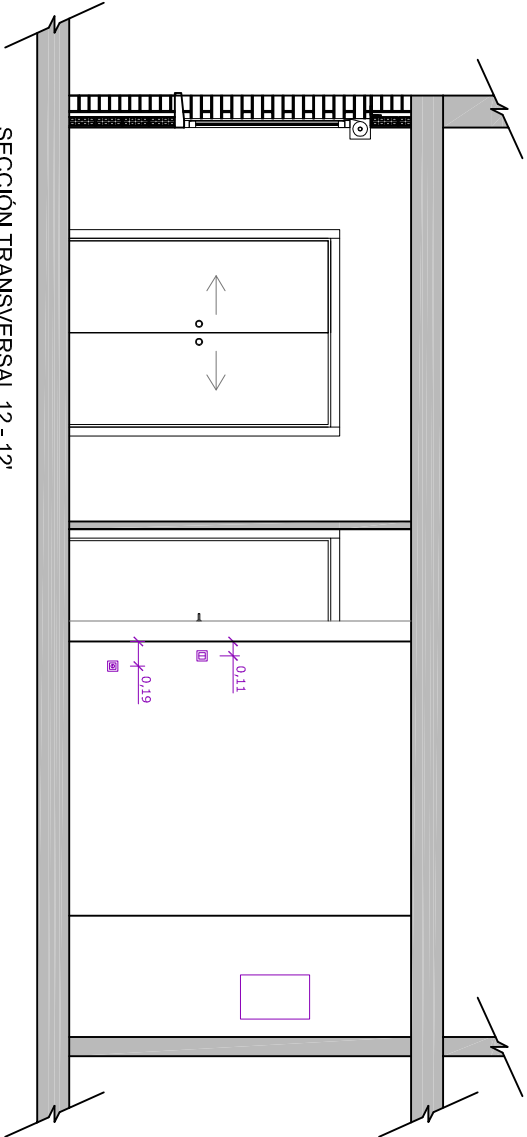


SECCIÓN TRANSVERSAL 12 - 12'

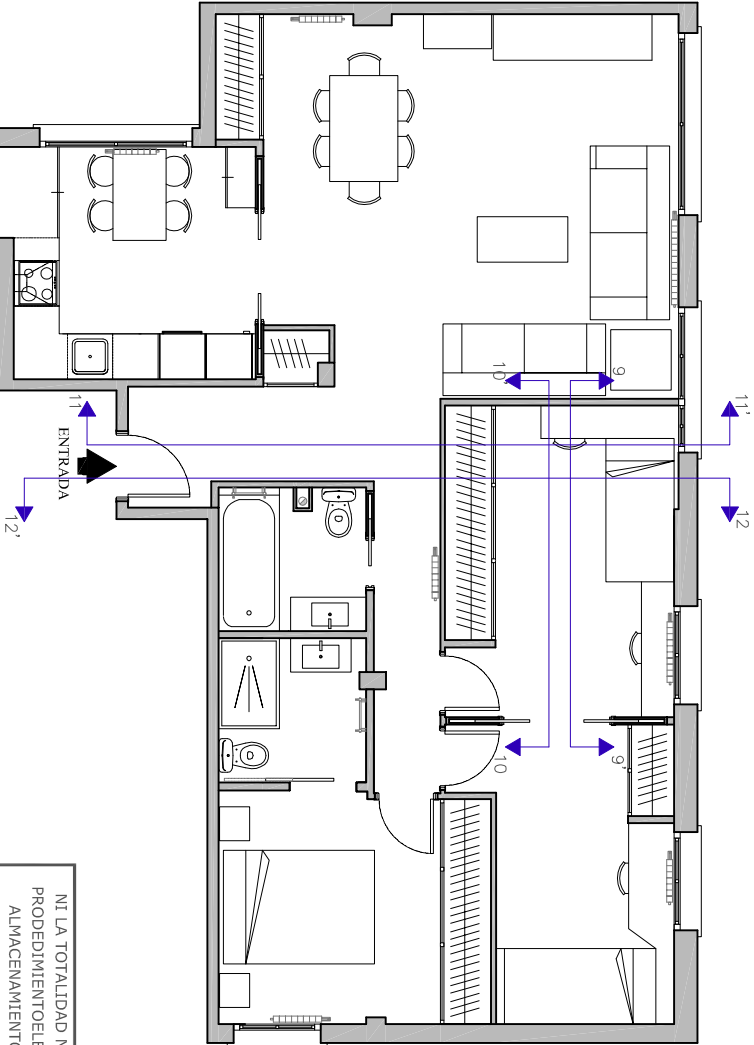


NI LA TOTALIDAD NI PARTE DE ESTOS DOCUMENTOS PUEDEN REPRODUCIRSE O TRANSMITIRSE POR NINGÚN PROCEDEMIENTO ELECTRÓNICO O MECÁNICO, INCLUYENDO FOTOCOPIA, GRABACIÓN MAGNÉTICA O CUALQUIER ALMACENAMIENTO DE INFORMACIÓN Y SISTEMA DE RECUPERACIÓN, PARA UN FIN DISTINTO PARA EL QUE FUERON ENTREGADOS, SIN LA PREVIA AUTORIZACIÓN POR ESCRITO DE AREA REFORMAS Y DECORACIÓN S.L. Este plano es propiedad intelectual de Area Reformas y Decoración S.L., queda prohibida su reproducción total o parcial y la entrega a terceros sin la autorización expresa, S/Texto Refundido de la Ley de Propiedad Intelectual Aprobado por el Real Decreto Legislativo 1/1996, de 12 de Abril (B.O.E. número 97, de 22 de Abril) con las modificaciones dadas al mismo por la Ley 5/1998 de 6 de Marzo (B.O.E. número 57, de 7 de Marzo) y la Ley 1/2000 de 7 de Enero (B.O.E. número 7 de 8 de Enero)

PROYECTO ACONDICIONAMIENTO VIVIENDA C/ SEVERO OCHOA - LAS ROZAS	Nº PROYECTO SU09700	
	FECHA DICIEMBRE 2011	
PROPIEDAD	Nº PLANO 22	
DENOMINACION SECCIONES DETALLE DORMITORIO 3 ESTADO REFORMADO	ESCALA 1/50	NOMBRE PLANO E.R.
EQUIPO TÉCNICO AREA REFORMAS Y DECORACION S.L. C/ Módena 39, Local Pol. Ind. Európolis 28232 Las Rozas, Madrid.		
AREA REFORMAS Y DECORACION		

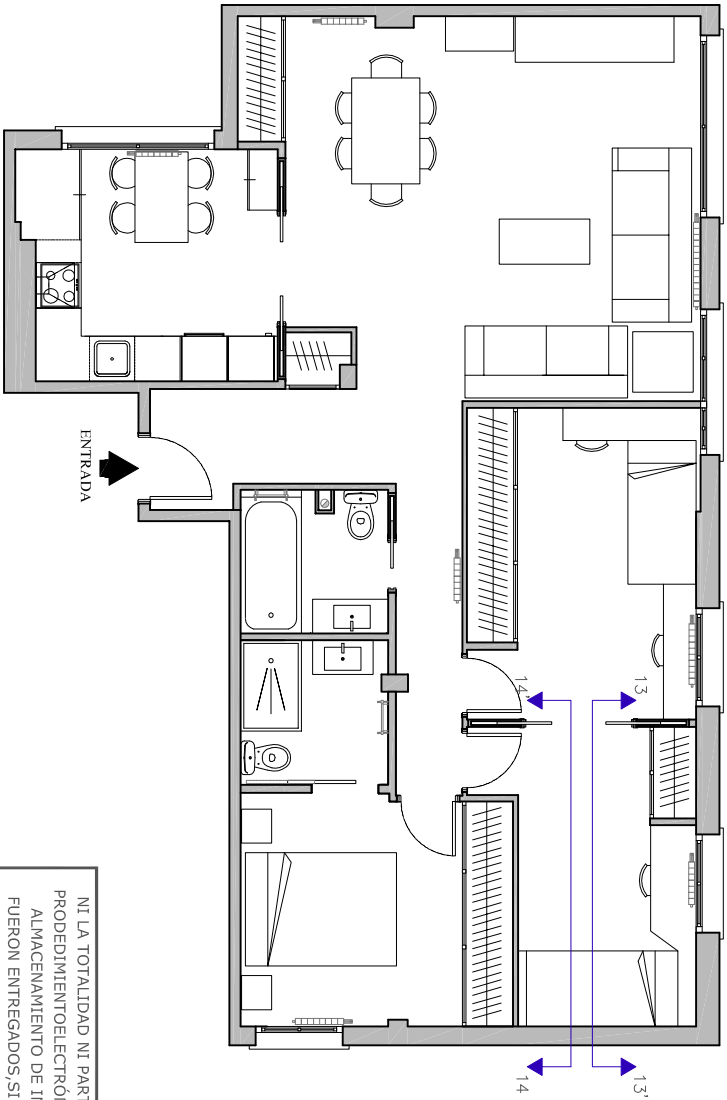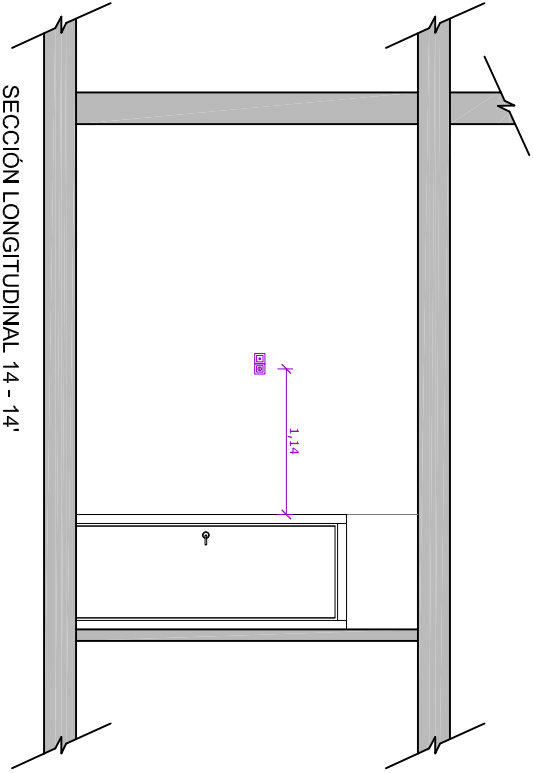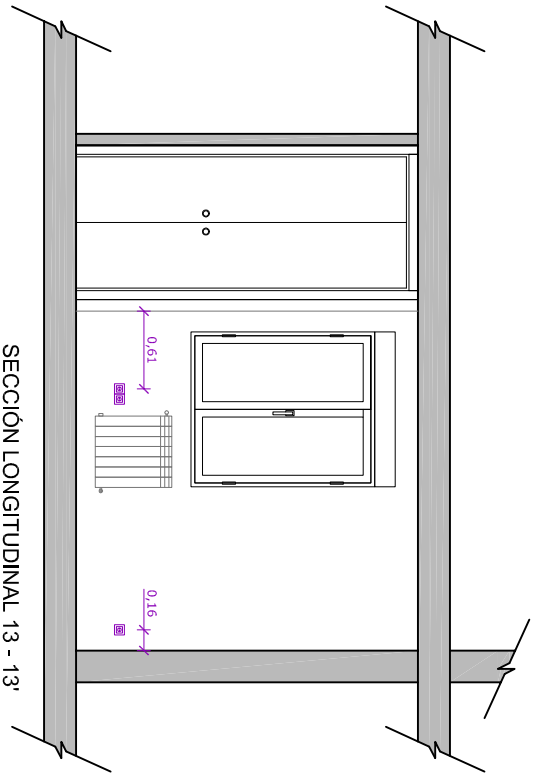


NI LA TOTALIDAD NI PARTE DE ESTOS DOCUMENTOS PUEDEN REPRODUCIRSE O TRANSMITIRSE POR NINGÚN PRODEMIENTOELECTRÓNICO O MECÁNICO, INCLUYENDO FOTOCOPIA GRABACIÓN MAGNÉTICA O CUALQUIER ALMACENAMIENTO DE INFORMACIÓN Y SISTEMA DE RECUPERACIÓN, PARA UN FIN DISTINTO PARA EL QUE FUERON ENTREGADOS, SIN LA PREVIA AUTORIZACIÓN POR ESCRITO DE AREA REFORMAS Y DECORACIÓN S.L. Este plano es propiedad intelectual de Area Reformas y Decoración S.L., queda prohibida su reproducción total o parcial y la entrega a terceros sin la autorización expresa, S/Texto Refundido de la Ley de Propiedad Intelectual Aprobado por el Real Decreto Legislativo 1/1996, de 12 de Abril (B.O.E. número 97, de 22 de Abril) con las modificaciones dadas al mismo por la Ley 5/1998 de 6 de Marzo (B.O.E. número 57, de 7 de Marzo) y la Ley 1/2000 de 7 de Enero (B.O.E. número 7 de 8 de Enero)


PROYECTO ACONDICIONAMIENTO VIVIENDA C/ SEVERO OCHOA - LAS ROZAS	Nº PROYECTO SU09700	
	FECHA DICIEMBRE 2011	
PROPIEDAD	Nº PLANO 23	
DENOMINACION SECCIONES DETALLE DORMITORIO 2 ESTADO REFORMADO	ESCALA 1/50	
	NOMBRE PLANO E.R.	
EQUIPO TÉCNICO AREA REFORMAS Y DECORACION S.L. C/ Módena 39, Local Pol. Ind. Európolis 28232 Las Rozas, Madrid.		
AREA REFORMAS Y DECORACION		

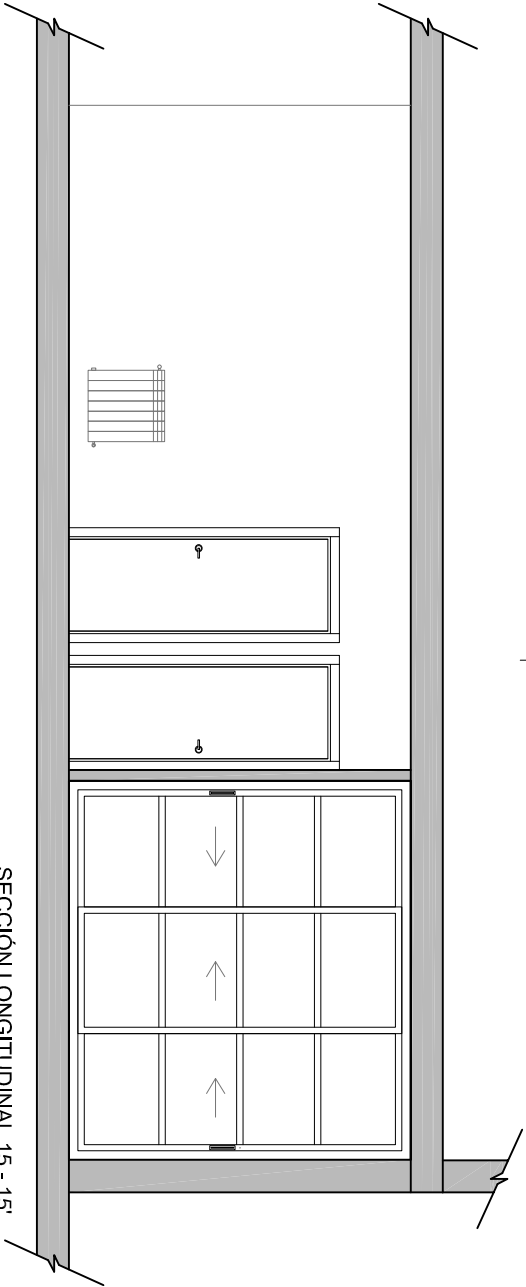


SECCIÓN LONGITUDINAL 15 - 15'

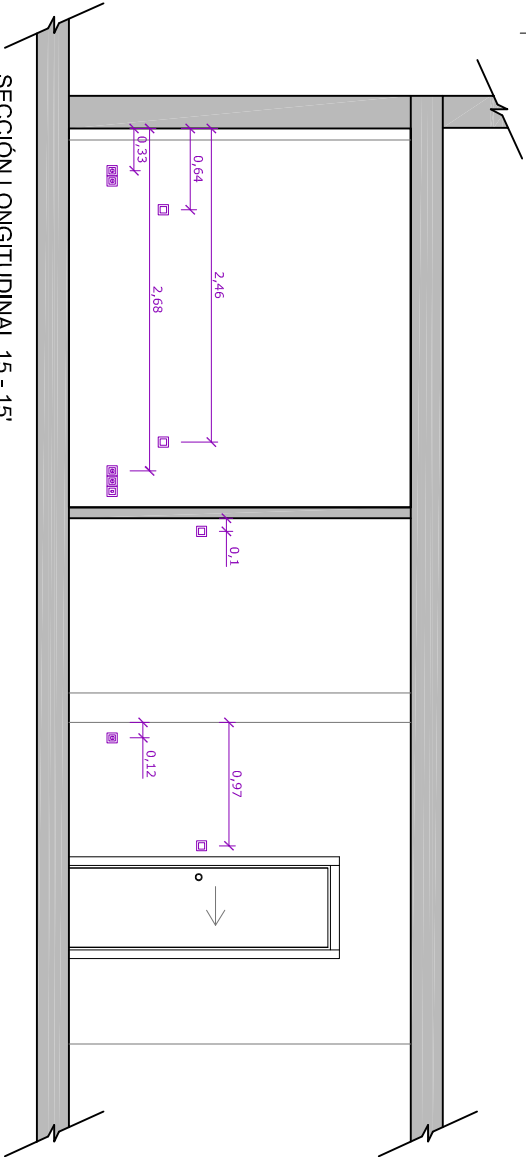


SECCIÓN LONGITUDINAL 15 - 15'

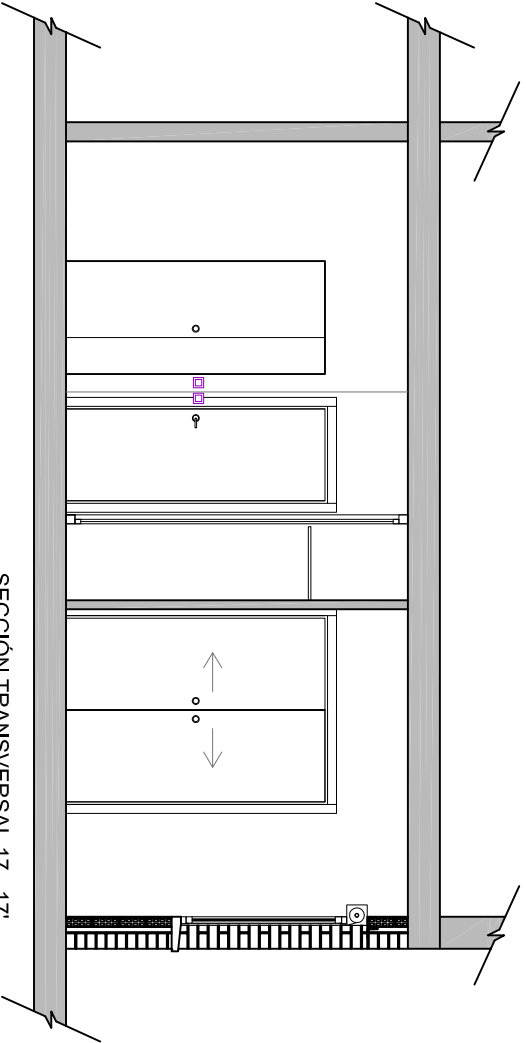

SECCIÓN TRANSVERSAL 17 - 17'

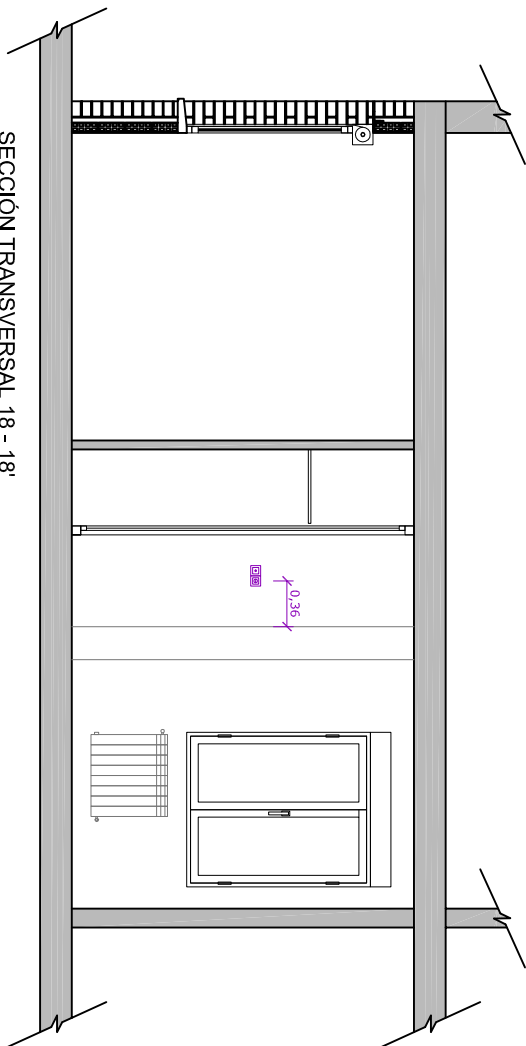








SECCIÓN TRANSVERSAL 18 - 18'

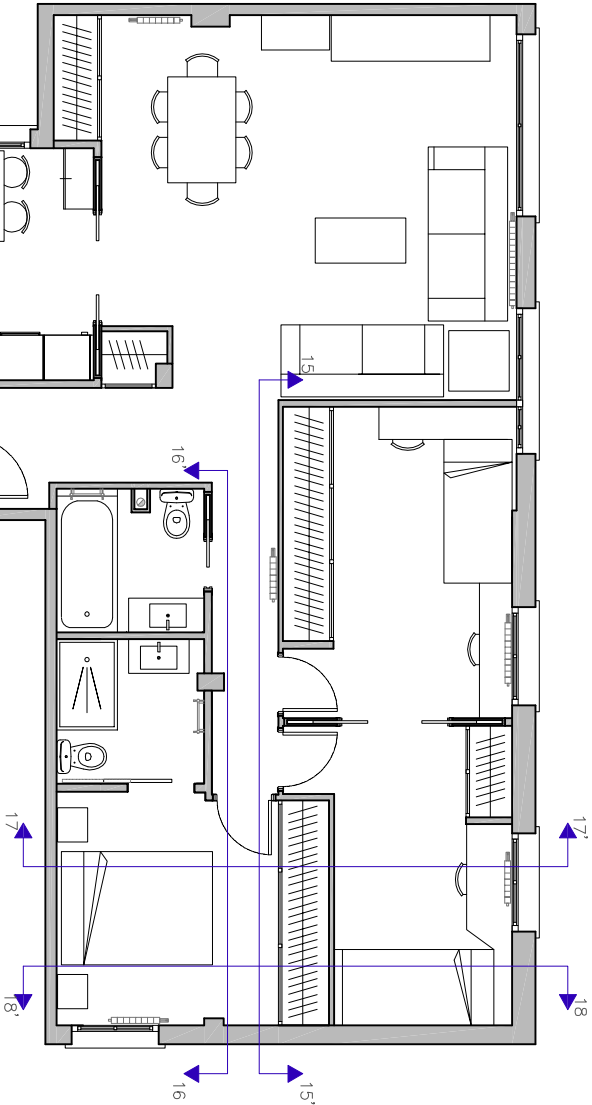

ENTRADA






NI LA TOTALIDAD NI PARTE DE ESTOS DOCUMENTOS PUEDEN REPRODUCIRSE O TRANSMITIRSE POR NINGÚN PRODEMIENTO ELECTRÓNICO O MECÁNICO, INCLUYENDO FOTOCOPIA, GRABACIÓN MAGNÉTICA O CUALQUIER ALMACENAMIENTO DE INFORMACIÓN Y SISTEMA DE RECUPERACIÓN, PARA UN FIN DISTINTO PARA EL QUE FUERON ENTREGADOS, SIN LA PREVENIA AUTORIZACIÓN POR ESCRITO DE AREA REFORMAS Y DECORACIÓN S.L. Este plano es propiedad intelectual de Area Reformas y Decoración S.L., queda prohibida su reproducción total o parcial y la entrega a terceros sin la autorización expresa, S/Texto Refundido de la Ley de Propiedad Intelectual Aprobado por el Real Decreto Legislativo 1/1996, de 12 de Abril (B.O.E. número 97, de 22 de Abril) con las modificaciones dadas al mismo por la Ley 5/1998 de 6 de Marzo (B.O.E. número 57, de 7 de Marzo) y la Ley 1/2000 de 7 de Enero (B.O.E. número 7 de 8 de Enero)

PROYECTO ACONDICIONAMIENTO VIVIENDA C/ SEVERO OCHOA - LAS ROZAS	Nº PROYECTO SU09700
	FECHA DICIEMBRE 2011
PROPIEDAD	Nº PLANO 24
DENOMINACION SECCIONES DETALLE DORMITORIO PPAL. ESTADO REFORMADO	ESCALA 1/50 NOMBRE PLANO E.R.
EQUIPO TÉCNICO AREA REFORMAS Y DECORACION S.L. C/ Módena 39, Local Pol. Ind. Európolis 28232 Las Rozas, Madrid.	
AREA REFORMAS Y DECORACION	

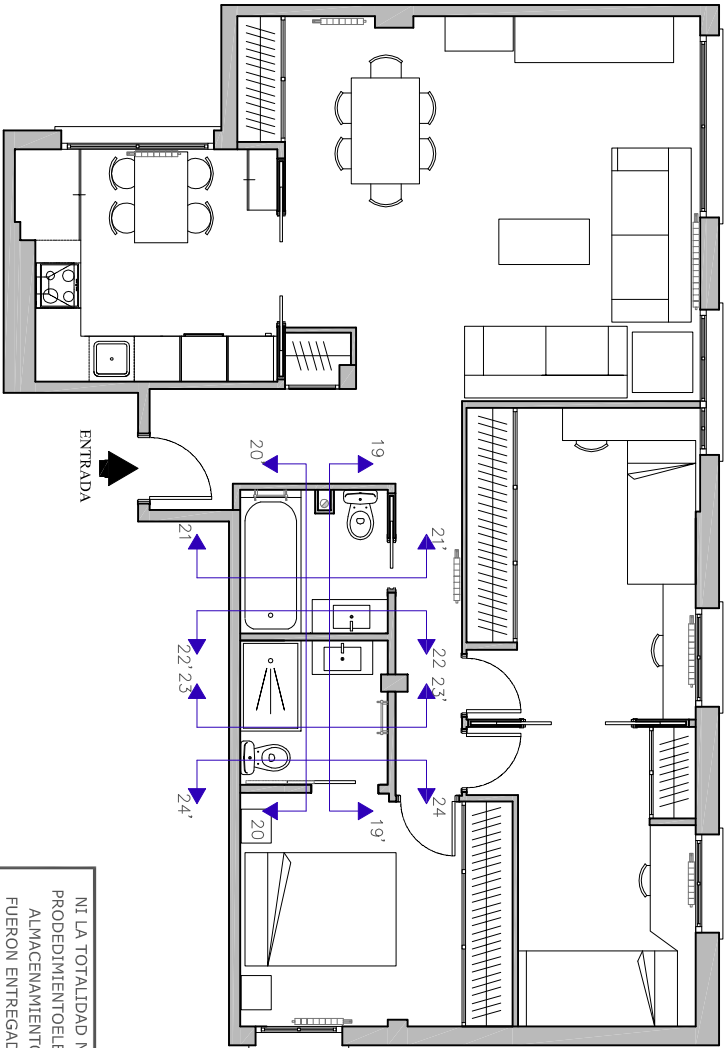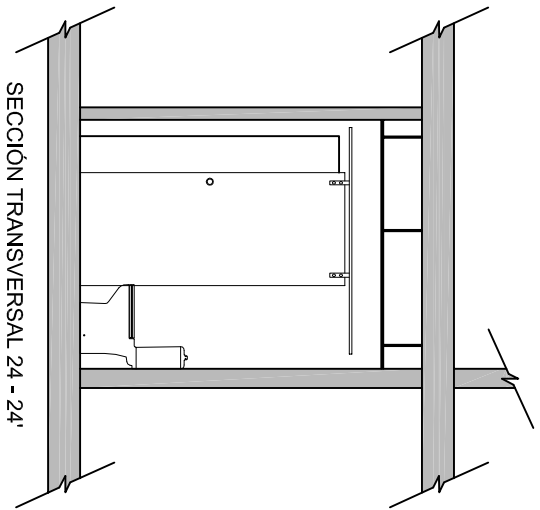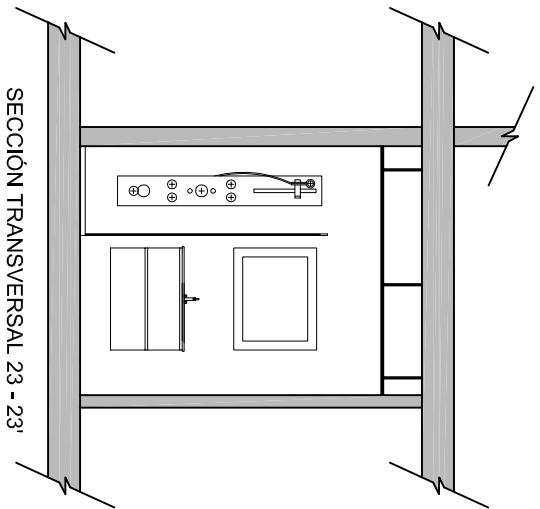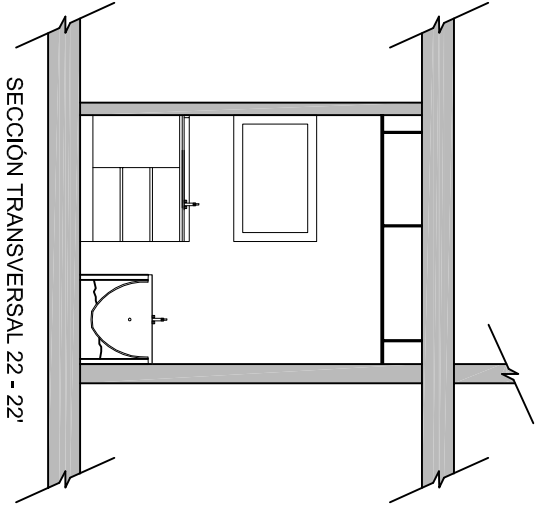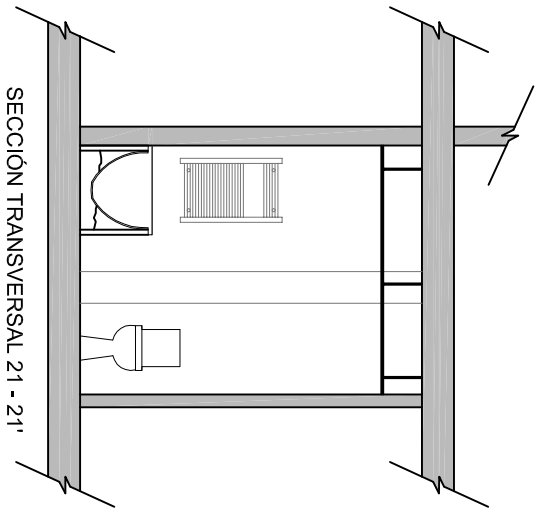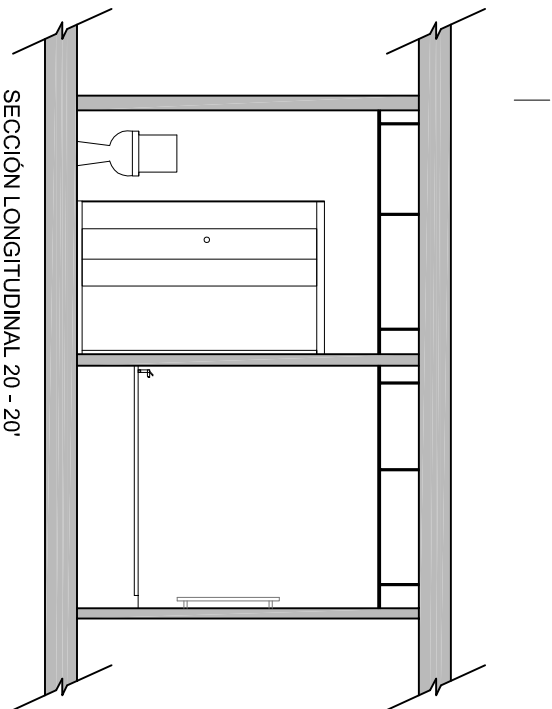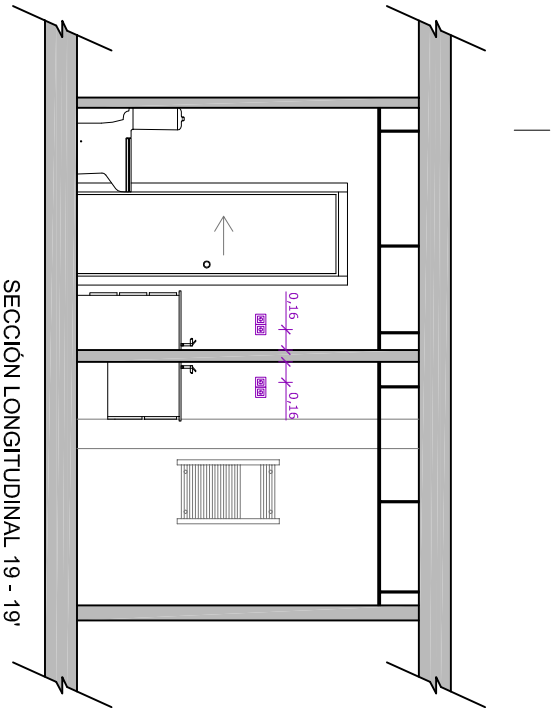

NI LA TOTALIDAD NI PARTE DE ESTOS DOCUMENTOS PUEDEN REPRODUCIRSE O TRANSMITIRSE POR NINGÚN PRODEMIENTO ELECTRÓNICO O MECÁNICO, INCLUYENDO FOTOCOPIA, GRABACIÓN MAGNÉTICA O CUALQUIER ALMACENAMIENTO DE INFORMACIÓN Y SISTEMA DE RECUPERACIÓN, PARA UN FIN DISTINTO PARA EL QUE FUERON ENTREGADOS, SIN LA PREVIA AUTORIZACIÓN POR ESCRITO DE AREA REFORMAS Y DECORACIÓN S.L. Este plano es propiedad intelectual de Area Reformas y Decoración S.L., queda prohibida su reproducción total o parcial y la entrega a terceros sin la autorización expresa, S/Texto Refundido de la Ley de Propiedad Intelectual Aprobado por el Real Decreto Legislativo 1/1996, de 12 de Abril (B.O.E. número 97, de 22 de Abril) con las modificaciones dadas al mismo por la Ley 5/1998 de 6 de Marzo (B.O.E. número 57, de 7 de Marzo) y la Ley 1/2000 de 7 de Enero (B.O.E. número 7 de 8 de Enero)

PROYECTO ACONDICIONAMIENTO VIVIENDA C/ SEVERO OCHOA - LAS ROZAS	Nº PROYECTO SU09700
	FECHA DICIEMBRE 2011
PROPIEDAD	Nº PLANO 25
DENOMINACION SECCIONES DETALLE BAÑOS ESTADO REFORMADO	ESCALA 1/50 NOMBRE PLANO E.R.
EQUIPO TÉCNICO AREA REFORMAS Y DECORACION S.L. C/ Módena 39, Local Pol. Ind. Európolis 28232 Las Rozas, Madrid.	
AREA REFORMAS Y DECORACION	

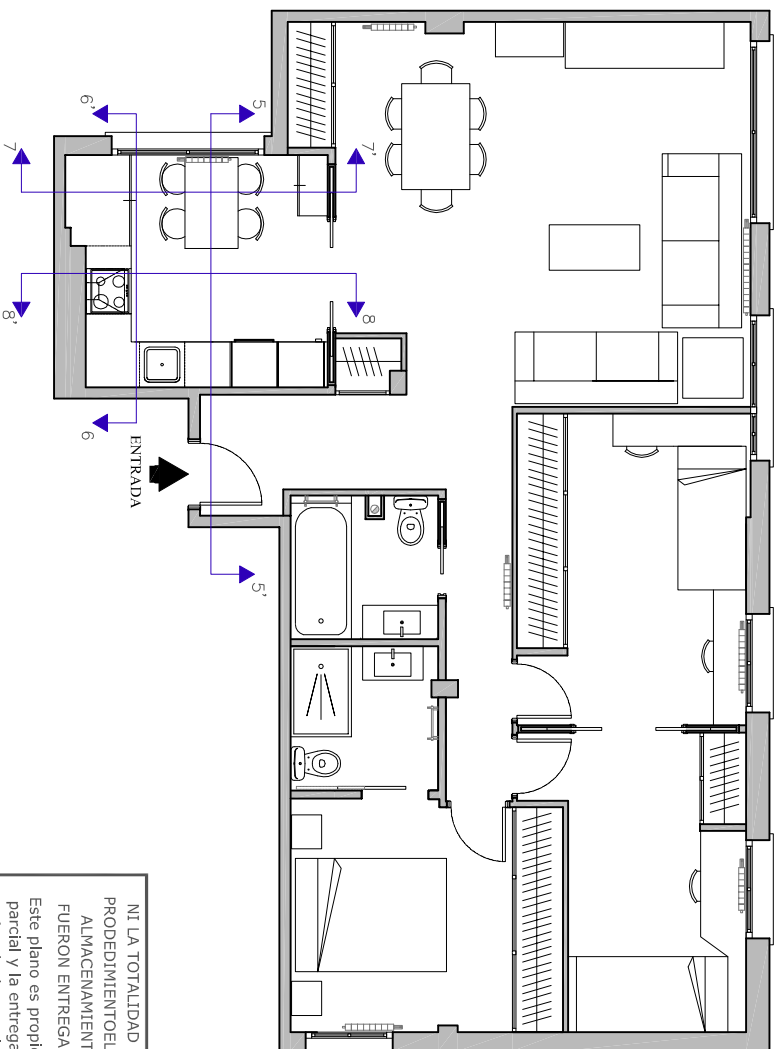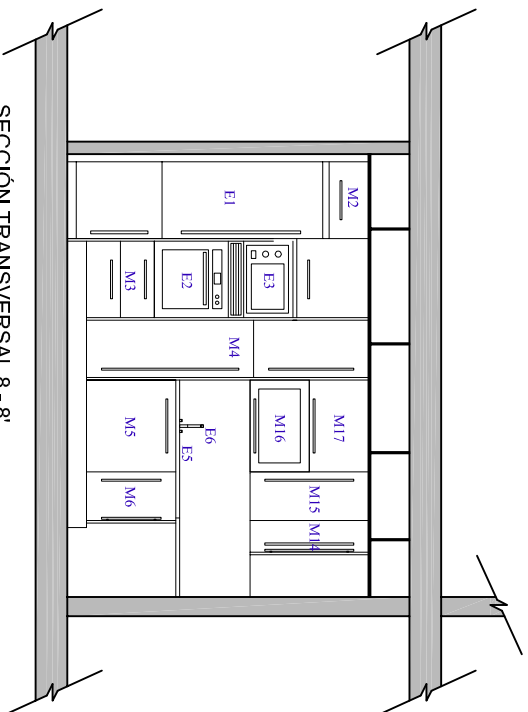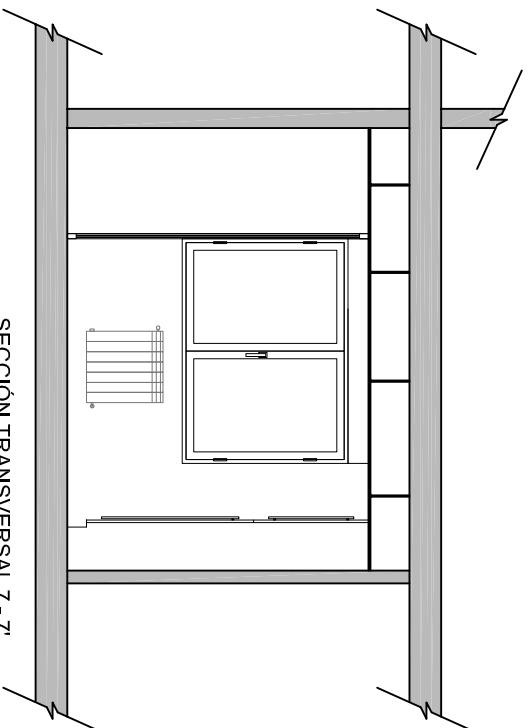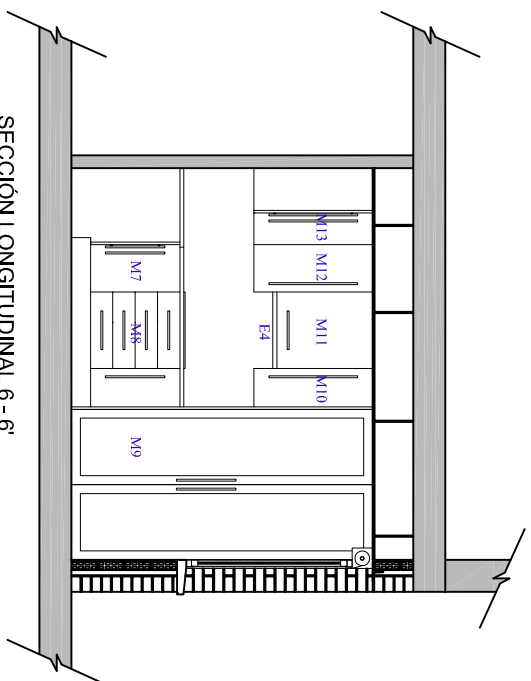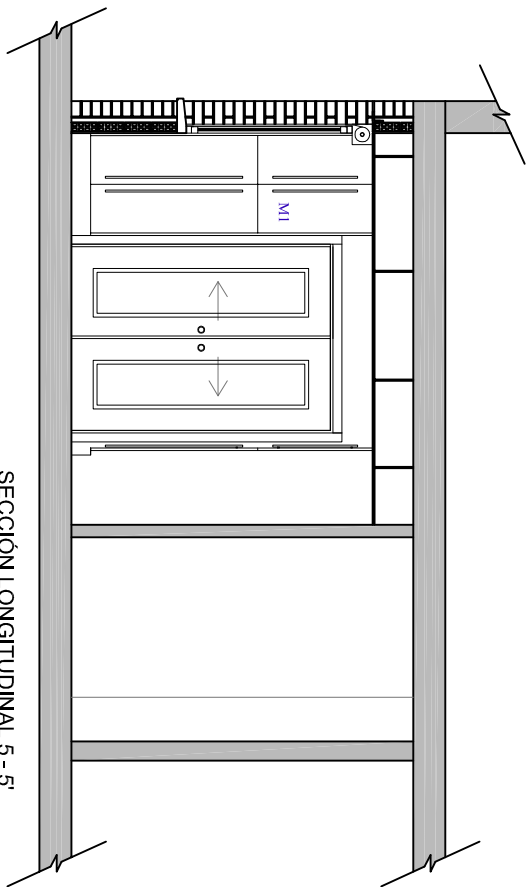

NI LA TOTALIDAD. PARTE DE ESTOS DOCUMENTOS PUEDE REPRODUCIRSE O TRANSMITIRSE POR NINGÚN PROCEDIMIENTO ELECTRÓNICO O MECÁNICO, INCLUYENDO FOTOCOPIA GRABACIÓN MAGNÉTICA O CUALQUIER ALMACENAMIENTO DE INFORMACIÓN Y SISTEMA DE RECUPERACIÓN, PARA UN FIN DISTINTO PARA EL QUE FUERON ENTREGADOS, SIN LA PREVIA AUTORIZACIÓN POR ESCRITO DE ÁREA REFORMAS Y DECORACIÓN S.L.

Este plano es propiedad intelectual de Área Reformas y Decoración S.L., queda prohibida su reproducción total o parcial y la entrega a terceros sin la autorización expresa, S/texto Refundido de la Ley de Propiedad Intelectual Aprobado por el Real Decreto Legislativo 1/1996, de 12 de Abril (B.O.E. número 97, de 22 de Abril) con las modificaciones dadas al mismo por la Ley 5/1998 de 6 de Marzo (B.O.E. número 57, de 7 de Marzo) y la Ley 1/2000 de 7 de Enero (B.O.E. número 7 de 8 de Enero)

LEYENDA EQUIPAMIENTO COCINA

- M01 MÓDULO DESPENSERO ALTO 4 PUERTAS BATENIENTES 80 cm.
- M02 MÓDULO SOBRE FRIGORÍFICO 1 PUERTA ABATIBLE 60 cm.
- M03 COLUMNA HORNO-MICRONONDAS 2 GAVETAS + PUERTA ABATIBLE 60 cm.
- M04 COLUMNA ALTA 2 PUERTAS BATENIENTES 45 cm.
- M05 MÓDULO BAJO FREGADERO 1 GAVETA 70 cm.
- M06 MÓDULO BAJO PUERTA BATENIENTE 40 cm.
- M07 MÓDULO BAJO RINCONERA PUERTA BATENIENTE 40 cm.
- M08 MÓDULO BAJO PLACA 4 CAJONES 60 cm.
- M09 MÓDULO ESCOBERO 2 PUERTAS DE VIDRIO 120 cm.
- M10 MÓDULO ALTO PUERTA BATENIENTE 30 cm.
- M11 MÓDULO ALTO PUERTA ABATIBLE 60 cm.
- M12 MÓDULO ALTO PUERTA BATENIENTE 40 cm.
- M13 MÓDULO ALTO PUERTA BATENIENTE 25 cm.
- M14 MÓDULO ALTO PUERTA BATENIENTE 25 cm.
- M15 MÓDULO ALTO PUERTA BATENIENTE 40 cm.
- M16 MÓDULO ALTO PUERTA ABATIBLE VIDRIO 70 cm.
- M15 MÓDULO ALTO PUERTA ABATIBLE 70 cm.

PROYECTO ACONDICIONAMIENTO VIVIENDA C/ SEVERO OCHOA - LAS ROZAS	Nº PROYECTO SU09700	
	FECHA DICIEMBRE 2011	
	PROPIEDAD	
DENOMINACION SECCIONES DETALLE MOBILIARIO COCINA ESTADO REFORMADO	Nº PLANO 26	
	ESCALA 1/50	NOMBRE PLANO E.R.

EQUIPO TÉCNICO
AREA REFORMAS Y DECORACION S.L.
C/ Módena 39, Local
Pol. Ind. Európolis
28232 Las Rozas, Madrid.

