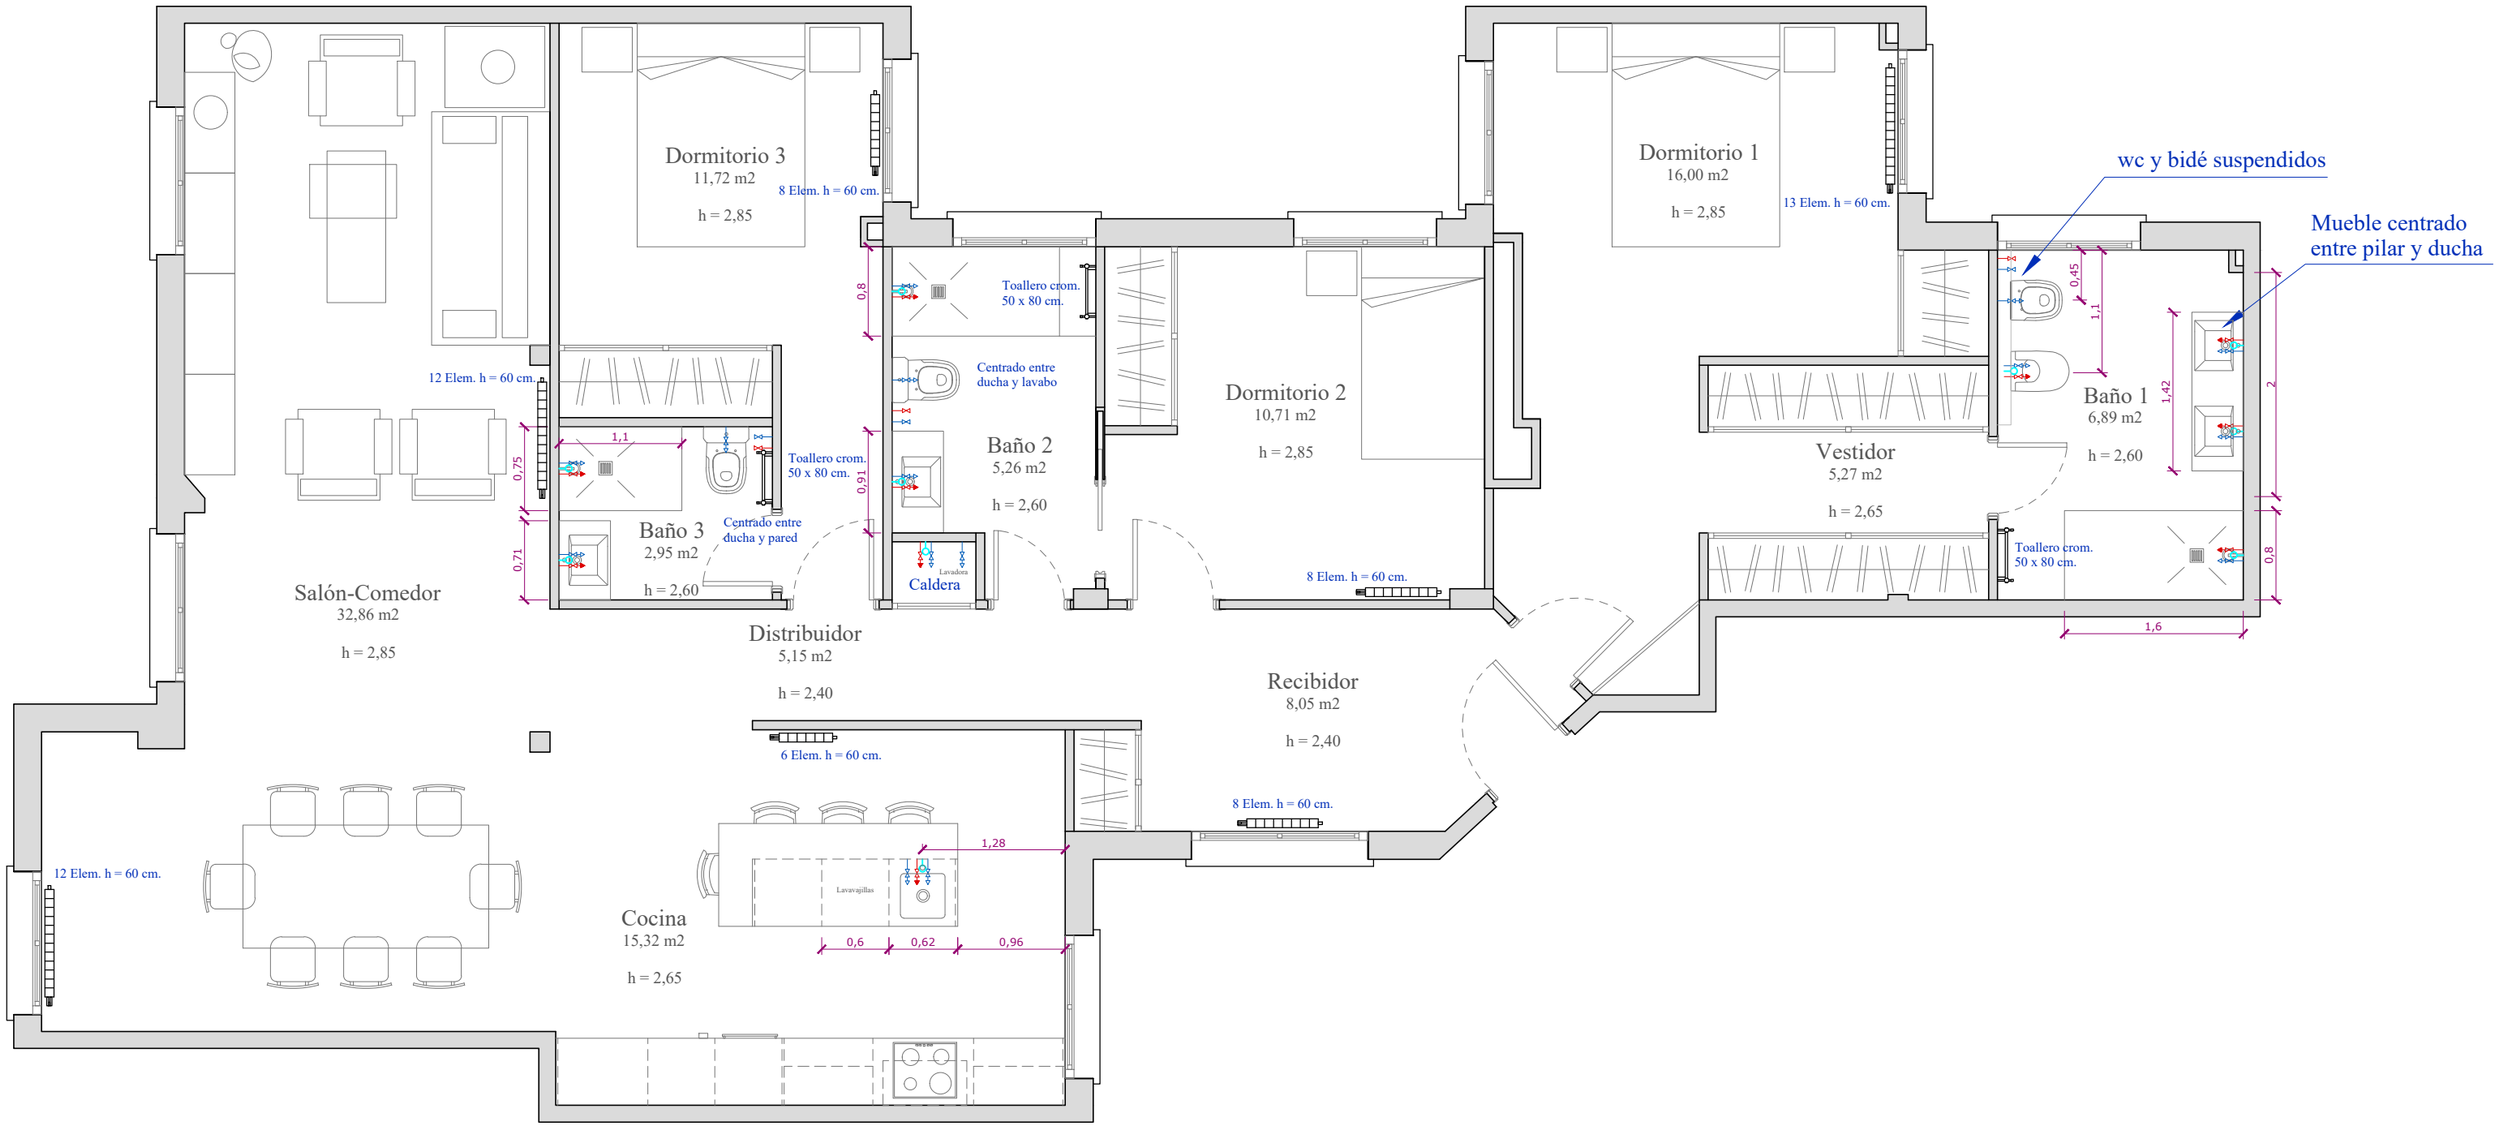

AREA
REFORMAS Y DECORACIÓN